



บันทึกข้อความ

ส่วนราชการ คณะกรรมการจัดทำรูปแบบรายงานก่อสร้างโดมองค์การบริหารส่วนตำบลโนนงาม

ที่ พิเศษ/พิเศษ วันที่ ๑๑ สิงหาคม พ.ศ. ๒๕๖๕

เรื่อง รายงานผลการจัดทำรูปแบบรายการงานก่อสร้าง

เรียน นายกองค์การบริหารส่วนตำบลโนนงาม

เรื่องเดิม

ตามคำสั่งองค์การบริหารส่วนตำบลโนนงาม เลขที่ ๕๖๐ / ๒๕๖๕ ลงวันที่ ๑๐ สิงหาคม ๒๕๖๕ เรื่อง แต่งตั้งคณะกรรมการกำหนดร่างขอบเขตงานของงานหรือรายละเอียด คุณลักษณะของพัสดุหรือแบบรูปรายการโครงการก่อสร้างโดมองค์การบริหารส่วนตำบลโนนงาม หน้า ๑๒๓ เพื่อจ่ายเป็นค่าดำเนินการโครงการก่อสร้างโดมองค์การบริหารส่วนตำบลโนนงาม ขนาดกว้าง ๑๗ เมตร ยาว ๒๔ เมตร ฝ้าเพดานกว้าง ๑๒ เมตร ยาว ๒๔ เมตร พร้อมเวที งบประมาณทั้งสิ้น ๗๐๐,๐๐๐.-บาท (เจ็ดแสนบาทถ้วน) ตามข้อบัญญัติงบประมาณรายจ่าย ประจำปีงบประมาณ พ.ศ. ๒๕๖๕ แผนงานเคหะและชุมชนงานบริหารทั่วไปเกี่ยวกับเคหะและชุมชน งบลงทุน ค่าที่ดินและสิ่งก่อสร้าง ประเภท ค่าก่อสร้างอาคารหรือสิ่งปลูกสร้างต่าง ๆ ก่อสร้างโดมองค์การบริหารส่วนตำบลโนนงาม หน้า ๑๒๓ เพื่อจ่ายเป็นค่าดำเนินการโครงการก่อสร้างโดมองค์การบริหารส่วนตำบลโนนงาม ขนาดกว้าง ๑๗ เมตร ยาว ๒๔ เมตร ฝ้าเพดานกว้าง ๑๒ เมตร ยาว ๒๔ เมตร พร้อมเวที รายละเอียดตามแบบองค์การบริหารส่วนตำบลโนนงาม กำหนด งบประมาณทั้งสิ้น ๗๐๐,๐๐๐.-บาท (เจ็ดแสนบาทถ้วน) นั้น

ข้อเท็จจริง

คณะกรรมการกำหนดร่างขอบเขตงานของงานหรือรายละเอียด คุณลักษณะของพัสดุหรือแบบรูปรายการ ได้ดำเนินการร่างขอบเขตของงานตามโครงการก่อสร้างโดม องค์การบริหารส่วนตำบลโนนงาม ตามข้อบัญญัติงบประมาณรายจ่าย ประจำปีงบประมาณ พ.ศ. ๒๕๖๕ หน้า ๑๒๓ เพื่อจ่ายเป็นค่าดำเนินการโครงการก่อสร้างโดมองค์การบริหารส่วนตำบลโนนงาม ขนาดกว้าง ๑๗ เมตร ยาว ๒๔ เมตร ฝ้าเพดานกว้าง ๑๒ เมตร ยาว ๒๔ เมตร พร้อมเวที รายละเอียดตามแบบองค์การบริหารส่วนตำบลโนนงามกำหนด งบประมาณทั้งสิ้น ๗๐๐,๐๐๐.-บาท (เจ็ดแสนบาทถ้วน) โดยมีการประชุมคณะกรรมการฯ เมื่อวันที่ ๑๑ เดือน สิงหาคม พ.ศ. ๒๕๖๕ เพื่อพิจารณาร่วมกันกำหนดรูปแบบรายการงานก่อสร้างรายละเอียดตามเอกสารแนบท้าย

ข้อพิจารณาเสนอแนะ

เพื่อให้การปฏิบัติเป็นไปตามระเบียบและข้อกฎหมาย จึงเห็นควรพิจารณาอนุมัติ ขอบเขตงานของงานหรือรายละเอียด คุณลักษณะของพัสดุหรือแบบรูปรายการ โครงการดังกล่าว หากเห็นชอบโปรดพิจารณาลงนาม ตามรายละเอียดแนบท้ายบันทึกข้อความนี้

จึงเรียนมาเพื่อโปรดพิจารณาอนุมัติ

(ลงชื่อ) ประธานกรรมการ
(พ.จ.อ.อาทิตย์ จำปาหอม)

(ลงชื่อ) กรรมการ
(นายสุรพงษ์ พงษ์ วังศ์)

(ลงชื่อ) กรรมการ
(นายศักดิ์ดา หมิงทอง)

ข้อพิจารณา/ข้อเสนอแนะ ปลัดองค์การบริหารส่วนตำบล

.....
.....

(ลงชื่อ)
(นายถวิล ยังมี)

ปลัดองค์การบริหารส่วนตำบลโนนงาม
วันที่ ๑๑ เดือน สิงหาคม พ.ศ. ๒๕๖๕

ความเห็น/คำสั่งนายกองค์การบริหารส่วนตำบล

.....
.....

(ลงชื่อ)
(นายทอน บุตตะ)

นายกองค์การบริหารส่วนตำบลโนนงาม
วันที่ ๑๑ เดือน สิงหาคม พ.ศ. ๒๕๖๕



นายศักดิ์ดา หวังทอง

รายงานการประชุมคณะกรรมการจัดทำร่างขอบเขต
โครงการก่อสร้างก่อสร้างโดมองค์การบริหารส่วนตำบลโนนงาม
วันที่ ๑๑ เดือน สิงหาคม พ.ศ. ๒๕๖๕

เวลา ๑๐.๐๐ น.

ณ สำนักงานองค์การบริหารส่วนตำบลโนนงาม

ผู้มาประชุม

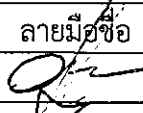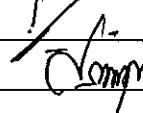ที่	ชื่อ - สกุล	ตำแหน่ง	ลายมือชื่อ	หมายเหตุ
๑	พ.จ.อ.อาทิตย์ จำปาหอม	นักทรัพยากรบุคคลชำนาญการ		
๒	นายสุรพงษ์ พุทธิวงศ์	นายช่างโยธาชำนาญงาน		
๓	นายศักดิ์ดา หมีทอง	เจ้าพนักงานธุรการชำนาญงาน		

ผู้ไม่มาประชุม

ไม่มี

เริ่มประชุมเวลา

๑๐.๐๐ น.

ระเบียบวาระที่ ๑

เรื่อง ประธานแจ้งให้ที่ประชุมทราบ

พ.จ.อ.อาทิตย์ จำปาหอม

ประธาน

๑.ตามข้อบัญญัติงบประมาณรายจ่าย ประจำปีงบประมาณ พ.ศ. ๒๕๖๕
แผนงานเคหะและชุมชน งานบริหารทั่วไปเกี่ยวกับเคหะและชุมชน งบลงทุน
ค่าที่ดินและสิ่งก่อสร้าง ประเภท ค่าก่อสร้างอาคารหรือสิ่งปลูกสร้างต่าง ๆ
ก่อสร้างโดมองค์การบริหารส่วนตำบลโนนงาม หน้า ๑๒๓ เพื่อจ่ายเป็นค่า
ดำเนินการโครงการก่อสร้างโดมองค์การบริหารส่วนตำบลโนนงาม ขนาดกว้าง
๑๗ เมตร ยาว ๒๔ เมตร ฝ้าเพดานกว้าง ๑๒ เมตร ยาว ๒๔ เมตร พร้อมเวที
งบประมาณทั้งสิ้น ๗๐๐,๐๐๐.-บาท (เจ็ดแสนบาทถ้วน) รายละเอียดตามแบบ
องค์การบริหารส่วนตำบลโนนงามกำหนด

๒.ตามคำสั่งองค์การบริหารส่วนตำบลโนนงาม เลขที่ ๕๑๐ / ๒๕๖๕ ลงวันที่ ๑๐
สิงหาคม ๒๕๖๕ เรื่อง แต่งตั้งคณะกรรมการกำหนดร่างขอบเขตงานของงานหรือ
รายละเอียดคุณลักษณะ ของพัสดุหรือแบบรูปรายการ โครงการก่อสร้างโดม
องค์การบริหารส่วนตำบลโนนงาม หน้า ๑๒๓ เพื่อจ่ายเป็นค่าดำเนินการโครงการ
ก่อสร้างโดมองค์การบริหารส่วนตำบลโนนงาม ขนาดกว้าง ๑๗ เมตร ยาว ๒๔
เมตร ฝ้าเพดานกว้าง ๑๒ เมตร ยาว ๒๔ เมตร พร้อมเวที งบประมาณทั้งสิ้น
๗๐๐,๐๐๐.-บาท (เจ็ดแสนบาทถ้วน) รายละเอียดตามแบบองค์การบริหารส่วน
ตำบลโนนงามกำหนด คณะกรรมการจัดทำรูปแบบรายการงานก่อสร้าง
ประกอบด้วย

๑.พ.จ.อ.อาทิตย์ จำปาหอม ตำแหน่ง นักทรัพยากรบุคคลชำนาญการ ประธานฯ

๒.นายสุรพงษ์ พุทธิวงศ์ ตำแหน่ง นายช่างโยธาชำนาญงาน กรรมการ

๓.นายศักดิ์ดา หมีทอง ตำแหน่ง เจ้าพนักงานธุรการชำนาญงาน กรรมการ

คณะกรรมการมีหน้าที่ดังนี้

๑.จัดทำรูปก่อสร้างที่แสดงถึงขนาด รูปร่าง รายละเอียดของวัสดุ ขั้นตอน
วิธีการการจัดซื้อจัดจ้าง คุณภาพของงานก่อสร้าง ระยะเวลาแล้วเสร็จของ
งานและรายละเอียดอื่น ๆ

ที่ประชุม

ระเบียบวาระที่ ๒

ระเบียบวาระที่ ๓

พ.จ.อ.อาทิตย์ จำปาหอม

๒.กำหนดข้อกำหนดทางเทคนิค ระบุรายละเอียดต่างๆ ที่ไม่สามารถแสดงไว้ในแบบรูป ก่อสร้างได้ อาทิเช่น มาตรฐานต่างๆ คุณสมบัติของวัสดุ วิธีการก่อสร้าง วิธีทดสอบ ความคลาดเคลื่อนที่ได้ ยอมรับได้ ตลอดจนวิธีการวัดปริมาณงาน และการจ่ายเงิน และดำเนินการอื่นๆ ที่ได้รับ มอบหมาย
รับทราบ

เรื่องรับรองรายงานการประชุมครั้งที่แล้ว

-ไม่มี-

เรื่องเสนอเพื่อทราบและพิจารณา

พิจารณากำหนดรูปแบบรายการงานก่อสร้างโครงการก่อสร้างโดมองค์การบริหารส่วนตำบลโนนงาม หากมีข้อสงสัยประการใดให้ซักถามได้

ขอเสนอรายละเอียดเพื่อพิจารณา ดังนี้

๑.คุณสมบัติของผู้เสนอราคาให้กำหนด จากระเบียบกระทรวงการคลัง ว่าด้วยการ จัดซื้อจัดจ้าง และการบริหารพัสดุภาครัฐ พ.ศ. ๒๕๖๐

๒. ๑.ความเป็นมา

ตามข้อบัญญัติงบประมาณรายจ่าย ประจำปีงบประมาณ พ.ศ. ๒๕๖๕ แผนงานเคหะและชุมชน งานบริหารทั่วไปเกี่ยวกับเคหะและชุมชน งบลงทุน ค่าที่ดินและสิ่งก่อสร้าง ประเภท ค่าก่อสร้างอาคารหรือสิ่งปลูกสร้างต่าง ๆ ก่อสร้างโดมองค์การบริหารส่วนตำบลโนนงาม หน้า ๑๒๓ เพื่อจ่ายเป็นค่าดำเนินการโครงการก่อสร้างโดมองค์การบริหารส่วนตำบลโนนงาม ขนาดกว้าง ๑๗ เมตร ยาว ๒๔ เมตร ฝ้าเพดานกว้าง ๑๒ เมตร ยาว ๒๔ เมตร พร้อมเวที งบประมาณทั้งสิ้น ๗๐๐,๐๐๐.-บาท (เจ็ดแสนบาทถ้วน) รายละเอียดตามแบบองค์การบริหารส่วนตำบลโนนงามกำหนด

๓. วัตถุประสงค์

มีความจำเป็นที่จะใช้ในการจัดกิจกรรมต่างๆ ที่รองรับผู้เข้าร่วมกิจกรรมจำนวนมากเช่น การประชุมสัมมนา จัดการแสดงต่าง ๆ สามารถอำนวยความสะดวกให้การดำเนินการกิจกรรมต่าง ๆ ในห้องประชุมสัมฤทธิ์ผล

๔. คุณสมบัติของผู้ประสงค์จะเสนอราคา

๓.๑ มีความสามารถตามกฎหมาย

๓.๒ ไม่เป็นบุคคลล้มละลาย

๓.๓ ไม่อยู่ระหว่างเลิกกิจการ

๓.๔ ไม่เป็นบุคคลซึ่งอยู่ระหว่างถูกระงับการยื่นข้อเสนอหรือทำสัญญากับหน่วยงานของรัฐไว้ชั่วคราวเนื่องจากเป็นผู้ที่ไม่ผ่านเกณฑ์การประเมินผลการปฏิบัติงานของผู้ประกอบการตามระเบียบที่รัฐมนตรีว่าการกระทรวงการคลังกำหนดตามที่ประกาศเผยแพร่ในระบบเครือข่ายสารสนเทศของกรมบัญชีกลาง

๓.๕ ไม่เป็นบุคคลซึ่งถูกระงับชื่อไว้ในบัญชีรายชื่อผู้ทำงานและได้แจ้งเวียนชื่อให้เป็นผู้ทำงานของหน่วยงานของรัฐในระบบเครือข่าย

สารสนเทศของกรมบัญชีกลาง ซึ่งรวมถึงนิติบุคคลที่ผู้ทำงานเป็น
หุ้นส่วนผู้จัดการ, กรรมการผู้จัดการ ผู้บริหาร ผู้มีอำนาจในการ
ดำเนินงานในกิจการของนิติบุคคลด้วย

๓.๖ มีคุณสมบัติและไม่มีลักษณะต้องห้ามตามที่คณะกรรมการนโยบาย
การจัดซื้อจัดจ้างและการบริหารพัสดุภาครัฐกำหนดในราชกิจจานุ
เบกษา

๓.๗ เป็นนิติบุคคลผู้มีอาชีพรับจ้างงานดังกล่าว

๓.๘ ไม่เป็นผู้มีผลประโยชน์ร่วมกันกับผู้ยื่นข้อเสนอรายอื่นที่เข้ายื่น
ข้อเสนอให้แก่องค์การบริหารส่วนตำบลโนนงาม หรือไม่เป็น
ผู้กระทำการอันเป็นการขัดขวางการแข่งขันอย่างเป็นธรรม ในการ
จัดจ้างครั้งนี้

๓.๙ ไม่เป็นผู้ได้รับเอกสิทธิ์หรือความคุ้มกัน ซึ่งอาจปฏิเสธไม่ยอมขึ้น
ศาลไทย เว้นแต่รัฐบาลของผู้ยื่นข้อเสนอได้มีคำสั่งให้สละเอกสิทธิ์
และความคุ้มกันเช่นนั้น

๓.๑๐ ผู้ยื่นข้อเสนอต้องมีผลงานการก่อสร้างประเภทโครงการเดียวกันกับ
งานที่จ้างก่อสร้างในวงเงินไม่ น้อยกว่า ๓๕๐,๐๐๐.-บาท (สามแสน
ห้าหมื่นบาทถ้วน) และเป็นผลงานที่เป็นคู่สัญญาโดยตรงกับ
หน่วยงานของรัฐ หน่วยงานเอกชนที่องค์การบริหารส่วนตำบล
โนนงามเชื่อถือ ผู้ยื่นข้อเสนอที่เสนอราคาในรูปแบบของ “กิจการ
ร่วมค้า” ต้องมีคุณสมบัติดังนี้

(๑) กรณีที่กิจการร่วมค้าได้จดทะเบียนเป็นนิติบุคคลใหม่ กิจการ
ร่วมค้าจะต้องมีคุณสมบัติครบถ้วนตาม เงื่อนไขที่กำหนดไว้ใน
เอกสารประกวดราคาและการเสนอราคาให้เสนอราคาในนาม
“กิจการร่วมค้า” ส่วนคุณสมบัติ ด้านผลงานก่อสร้าง กิจการร่วม
ค้าดังกล่าวสามารถนำผลงานก่อสร้างของผู้ร่วมค้ามาใช้แสดงเป็น
ผลงานก่อสร้างของกิจการร่วมค้าที่เข้าประกวดราคาได้

(๒).กรณีที่กิจการร่วมค้าไม่ได้จดทะเบียนเป็นนิติบุคคลใหม่ นิติบุคคล
แต่ละนิติบุคคลที่เข้าร่วมค้าทุกรายจะต้องมีคุณสมบัติครบถ้วนตาม
เงื่อนไขที่กำหนดไว้ในเอกสารประกวดราคาเว้นแต่ในกรณีที่กิจการ
ร่วมค้าได้มีข้อตกลงระหว่าง เข้าร่วมค้าเป็นลายลักษณ์อักษร
กำหนดให้ผู้เข้าร่วมค้ารายใดรายหนึ่งเป็นผู้รับผิดชอบหลักในการ
เข้าเสนอราคากับหน่วยงานของรัฐและ แสดงหลักฐานดังกล่าวมา
พร้อมกับการยื่นข้อเสนอประกวดราคาแบบจัดซื้อจัดจ้างภาครัฐ
ด้วยอิเล็กทรอนิกส์ กิจการร่วมค่านั้นสามารถใช้ผลงานก่อสร้างของ

ผู้ร่วมค้าหลักรายเดียวเป็นผลงานก่อสร้างของกิจการร่วมค้า ที่ยื่น
ข้อเสนอได้ ทั้งนี้ “กิจการร่วมค้าที่จดทะเบียนเป็นนิติบุคคลใหม่”
หมายความว่ากิจการร่วมค้าที่จดทะเบียนเป็นนิติบุคคลต่อกรม
พัฒนาธุรกิจการค้ากระทรวงพาณิชย์

- ๓.๑๑ ผู้ยื่นข้อเสนอต้องลงทะเบียนในระบบจัดซื้อจัดจ้างภาครัฐด้วย
อิเล็กทรอนิกส์ (Electronic Government Procurement :e-
Gp) ของกรมบัญชีกลาง
- ๓.๑๒ ผู้ยื่นข้อเสนอซึ่งได้รับการคัดเลือกเป็นคู่สัญญาต้องลงทะเบียนใน
ระบบ จัดซื้อจัดจ้างภาครัฐ วยอิเล็กทรอนิกส์ ((Electronic
Government Procurement :e-Gp) ของกรมบัญชีกลางตามที่
คณะกรรมการ ป.ป.ช กำหนด
- ๓.๑๓ ผู้ยื่นข้อเสนอต้องไม่อยู่ในฐานะเป็นผู้ไม่แสดงบัญชีรายรับ
รายจ่ายหรือแสดงบัญชีรายรับรายจ่ายไม่ถูกต้องครบถ้วนใน
สาระสำคัญตามที่คณะกรรมการ ป.ป.ช.กำหนด
- ๓.๑๔ ผู้ยื่นข้อเสนอซึ่งได้รับการคัดเลือกเป็นคู่สัญญาต้องรับและจ่ายเงิน
ผ่านบัญชีธนาคาร เว้นแต่การจ่ายเงินแต่ละครั้งซึ่งมีมูลค่าไม่เกิน
สามหมื่นบาทคู่สัญญาอาจจ่ายเป็นเงินสดก็ได้ ตามที่
คณะกรรมการ ป.ป.ช กำหนด
- ๓.๑๕ ผู้ยื่นข้อเสนอต้องยื่นสำเนาใบขึ้นทะเบียนผู้ประกอบการ
ขนาดกลางและขนาดย่อม (SMEs)
- ๓.๑๖ คุณสมบัติอื่น (ผู้ยื่นต้องแนบบรายชื่อวิศวกรโยธาควบคุมงาน พร้อม
สำเนาใบประกอบวิชาชีพพร้อมที่อยู่ตามทะเบียนบ้าน พร้อมลง
ชื่อรับรองสำเนาให้ครบถ้วน มาพร้อมเอกสารประกวดราคา
อิเล็กทรอนิกส์ (e-bidding)

๔.แบบรูปรายการหรือคุณลักษณะ

โครงการก่อสร้างโดมองค์การบริหารส่วนตำบลโนนงาม ตามแบบ
ก่อสร้างโครงการก่อสร้างโดมองค์การบริหารส่วนตำบลโนนงาม
ขนาดกว้าง ๑๗ เมตร ยาว ๒๔ เมตร ฝ้าเพดาน กว้าง ๑๒ เมตร
ยาว ๒๔ เมตร พร้อมเวที ตามแบบ องค์การบริหารส่วนตำบลโนนงาม
กำหนด

๔.๑.๑ สรุปผลการประเมินราคากลาง

๔.๑.๒ สรุปแบบปริมาณวัสดุ

๔.๑.๓ คู่สัญญาต้องใช้วัสดุประเภทวัสดุหรือครุภัณฑ์ที่จะใช้ในงาน
ก่อสร้างเป็นวัสดุที่ผลิตในประเทศโดยต้องใช้ไม่น้อยกว่าร้อยละ ๖๐
ของมูลค่าวัสดุที่จะใช้ในงานก่อสร้างทั้งหมดตามสัญญา

๔.๑.๔ คู่สัญญาต้องใช้เหล็กที่ผลิตภายในประเทศไม่น้อยกว่าร้อยละ ๙๐ ของปริมาณเหล็กที่จะต้องใช้อย่างหมดตามสัญญา

๕. ระยะเวลาดำเนินการ

ผู้รับจ้างจะต้องดำเนินการก่อสร้างให้แล้วเสร็จภายในไม่เกิน ๑๒๐ วัน นับจากวันที่ลงนามในสัญญา

๖. ระยะเวลาส่งมอบ

ภายในระยะเวลา ๑๒๐ วัน นับถัดจากวันลงนามในสัญญาจ้างก่อสร้าง

๗. เงื่อนไขในการจ่ายเงิน

ผู้รับจ้างจะต้องดำเนินการก่อสร้างตามรูปแบบและรายการละเอียดตามสัญญาให้แล้วเสร็จภายใน ๑๒๐ วัน นับถัดจากวันลงนามในสัญญา โดยจ่ายค่าจ้างเป็นงวดเดียวเมื่อผู้รับจ้างได้ ปฏิบัติงานก่อสร้างโดมองค์การบริหารส่วนตำบลโนนงาม ขนาดกว้าง ๑๗ เมตร ยาว ๒๔ เมตร ฝ้าเพดานกว้าง ๑๒ เมตร ยาว ๒๔ เมตร พร้อมเวที แล้วเสร็จสมบูรณ์ รายละเอียดตามแบบองค์การบริหารส่วนตำบลโนนงาม กำหนด พร้อมป้ายโครงการ จำนวน ๑ ป้าย รายละเอียดตามแบบป้ายมาตรฐานโครงการก่อสร้าง องค์การบริหารส่วนตำบลโนนงาม กำหนด

๘. วงเงินในการจัด/งบประมาณ

ตามข้อบัญญัติงบประมาณรายจ่าย ประจำปีงบประมาณ พ.ศ. ๒๕๖๕ แผนงานเคหะและชุมชน งานบริหารทั่วไปเกี่ยวกับเคหะและชุมชน งบลงทุน ค่าที่ดินและสิ่งก่อสร้าง ประเภท ค่าก่อสร้างอาคารหรือสิ่งปลูกสร้างต่าง ๆ ก่อสร้างโดมองค์การบริหารส่วนตำบลโนนงาม หน้า ๑๒๓ เพื่อจ่ายเป็นค่าดำเนินการโครงการก่อสร้างโดมองค์การบริหารส่วนตำบลโนนงาม ขนาดกว้าง ๑๗ เมตร ยาว ๒๔ เมตร ฝ้าเพดานกว้าง ๑๒ เมตร ยาว ๒๔ เมตร พร้อมเวที งบประมาณทั้งสิ้น ๗๐๐,๐๐๐.- บาท (เจ็ดแสนบาทถ้วน) รายละเอียดตามแบบองค์การบริหารส่วนตำบลโนนงามกำหนด

๙. หลักเกณฑ์การพิจารณาคัดเลือกข้อเสนอ

ใช้หลักเกณฑ์ราคา ในการพิจารณาคัดเลือกข้อเสนอ

๑๐. การรับประกัน

ผู้รับจ้างต้องรับประกันการชำรุดและเสียหายจากการใช้งานตามที่ระบุในแบบและรายละเอียดที่ได้เสนอมาทั้งหมดเป็นระยะเวลา ๒ ปี

๑๑.หน่วยงานผู้รับผิดชอบดำเนินการ กองช่าง องค์การบริหาร

ส่วนตำบลโนนงาม อำเภอ ปทุมราชวงศา จังหวัดอำนาจเจริญ

๑๒. เงื่อนไขอื่น ๆ

๑๒.๑ การรักษาความสะอาด/หรือการย้ายวัสดุก่อสร้าง/การจัดทำป้ายเตือนต่าง ๆ การขนส่งวัสดุเข้าหน้างานแต่ละครั้ง ผู้รับจ้างต้องรักษาความสะอาดบริเวณทางเข้า-ออก โครงการให้เรียบร้อย ให้ทำการเก็บกวาดวัสดุก่อสร้างที่ตกตามถนนหนทางในระหว่างก่อสร้างให้สะอาดเรียบร้อยตลอดระยะเวลาก่อสร้าง และต้องดำเนินการจัดทำป้ายเตือน/ป้ายระวังอันตรายต่างๆ แจ้งไว้ในระหว่างก่อสร้าง

๑๒.๒ การทำสัญญา องค์การบ. การส่วนตำบลโนนงาม จะจัดทำ

สัญญาจ้างตามแบบที่กรมบัญชีกลางกำหนด และการจัดจ้างครั้งนี้จะมีการลงนามในสัญญาหรือข้อตกลงเป็นหนังสือได้ต่อเมื่อมีเงินงบประมาณรายจ่ายประจำปีงบประมาณ พ.ศ. ๒๕๖๕ สำหรับกรณีที่มีเงินรายได้ไม่เพียงพอรายจ่ายเพื่อการจัดหาในครั้งนี้ องค์การบริหารส่วนตำบลโนนงามสามารถยกเลิกการจัดหาได้

๑๒.๓ การปรับราคาค่างานก่อสร้าง

การปรับราคาค่างานก่อสร้างจะนำมาใช้ในกรณีราคางานก่อสร้างลดลงหรือเพิ่มขึ้นโดยวิธีการต่อไปนี้ ตามเงื่อนไข หลักเกณฑ์ สูตรและวิธีคำนวณที่ใช้กับสัญญาแบบปรับราคาได้ตามมติ คณะรัฐมนตรีเมื่อวันที่ ๒๒ สิงหาคม ๒๕๓๒ เรื่อง การพิจารณาช่วยเหลือผู้ประกอบการอาชีพงานก่อสร้าง ตามหนังสือสำนักเลขาธิการคณะรัฐมนตรี ที่ นร ๐๒๐๓/ว ๑๐๙ ลงวันที่ ๒๔ สิงหาคม ๒๕๓๒ สูตรการปรับราคา (สูตรค่า K) จะต้องคงที่ที่ระดับที่กำหนดไว้ในวันแล้วเสร็จตามที่กำหนดไว้ในสัญญา หรือภายในระยะเวลาที่องค์การบริหารส่วนตำบลโนนงามได้ขยายออกไปโดยจะใช้สูตรค่า k ของทางราชการที่เกี่ยวข้องตามประเภทงานก่อสร้างและสูตรที่ใช้กับสัญญาแบบปรับราคาได้

๑๒.๔ ผู้ประสงค์จะให้คำเสนอแนะและวิจารณ์ หรือแสดงความ
คิดเห็นร่างขอบเขตงานและร่างเอกสารประกวดราคา
อิเล็กทรอนิกส์ (e-bidding) ให้ผู้เสนอแนะและวิจารณ์เป็นลาย
ลักษณ์อักษรได้ที่ กองคลัง งานพัสดุ องค์การบริหารส่วนตำบล
โนนงาม ตำบลโนนงาม อำเภอปทุมราชวงศา จังหวัด
อำนาจเจริญ โทรศัพท์ ๐๕๔-๕๒๕๙๒๔ หรือทางเว็บไซต์
www.nonngam.go.th โดยเปิดเผย ชื่อและที่อยู่ผู้ให้
ข้อเสนอแนะ วิจารณ์ และมีความคิดเห็นด้วย+
ตามรายละเอียดที่เสนอนี้มีคณะกรรมการท่านใดจะเสนอหรือ
เพิ่มเติมหรือไม่ครับ

พ.จ.อ.อาทิตย์ จำปาหอม

คณะกรรมการ

พ.จ.อ.อาทิตย์ จำปาหอม

คณะกรรมการ

ระเบียบวาระที่ ๔

พ.จ.อ.อาทิตย์ จำปาหอม

+ เลิกประชุมเวลา

ไม่มี

เมื่อไม่มีท่านใดเสนอเพิ่มเติมผมขอมติที่ประชุมเพื่อเป็นมติใน
การร่างขอบเขตงานในโครงการก่อสร้างโดมองค์การบริหาร
ส่วนตำบลโนนงามครั้งนี้

เห็นชอบเป็นเอกฉันท์ในการร่างขอบเขตงานตามโครงการ
ก่อสร้างโดมองค์การบริหารส่วนตำบลโนนงาม

เรื่อง อื่น ๆ

มีกรรมการท่านใดจะเสนอเรื่องอื่นอีกหรือไม่ หากไม่มีขอปิด
การประชุมและขอขอบคุณ คณะกรรมการที่เข้าร่วมประชุมโดย
พร้อมเพรียงกัน

๑๒.๐๐ น.

(ลงชื่อ).....ผู้ตรวจรายงานการประชุม
(นายศักดิ์ดา / หมิงทอง)

(ลงชื่อ).....ผู้ตรวจรายงานการประชุม
(พ.จ.อ.อาทิตย์ จำปาหอม)

รูปแบบรายการก่อสร้าง

โครงการก่อสร้างโดมองค์การบริหารส่วนตำบลโนนงาม ตำบลโนนงาม อำเภอปทุมราชวงศา จังหวัดอำนาจเจริญ

๑.ความเป็นมา

ตามข้อบัญญัติงบประมาณรายจ่าย ประจำปีงบประมาณ พ.ศ. ๒๕๖๕ แผนงานคณะและชุมชน งานบริหารทั่วไปเกี่ยวกับคณะและชุมชน งบลงทุน ค่าที่ดินและสิ่งก่อสร้าง ประเภท ค่าก่อสร้างอาคารหรือสิ่งปลูกสร้างต่าง ๆ ก่อสร้างโดมองค์การบริหารส่วนตำบลโนนงาม หน้า ๑๒๓ เพื่อจ่ายเป็นค่าดำเนินการโครงการก่อสร้างโดมองค์การบริหารส่วนตำบลโนนงาม ขนาดกว้าง ๑๗ เมตร ยาว ๒๔ เมตร ฝ้าเพดานกว้าง ๑๒ เมตร ยาว ๒๔ เมตร พร้อมเวที งบประมาณทั้งสิ้น ๗๐๐,๐๐๐.-บาท (เจ็ดแสนบาทถ้วน)

๒. วัตถุประสงค์

เพื่อให้มีสถานที่ที่จะใช้ในการจัดกิจกรรมต่าง ๆ ขององค์การบริหารส่วนตำบลโนนงาม รวมทั้งไว้คอยบริการประชาชนผู้จะจัดงานพิธีต่าง ๆ ที่รองรับผู้เข้าร่วมกิจกรรมจำนวนมาก เช่น การประชุมสัมมนาจัดการแสดงต่าง ๆ สามารถอำนวยความสะดวกให้การดำเนินการกิจกรรมต่าง ๆ ในห้องประชุมสัมฤทธิ์ผล

๓. คุณสมบัติของผู้ประสงค์จะเสนอราคา

๓.๑ มีความสามารถตามกฎหมาย

๓.๒ ไม่เป็นบุคคลล้มละลาย

๓.๓ ไม่อยู่ระหว่างเลิกกิจการ

๓.๔ ไม่เป็นบุคคลซึ่งอยู่ระหว่างถูกระงับการยื่นข้อเสนอหรือทำสัญญากับหน่วยงานของรัฐไว้ชั่วคราว เนื่องจากเป็นผู้ที่ไม่ผ่านเกณฑ์การประเมินผลการปฏิบัติงานของผู้ประกอบการตามระเบียบที่รัฐมนตรีว่าการกระทรวงการคลังกำหนดตามที่ประกาศเผยแพร่ในระบบเครือข่ายสารสนเทศของกรมบัญชีกลาง

๓.๕ ไม่เป็นบุคคลซึ่งถูกระงับชื่อไว้ในบัญชีรายชื่อผู้ทำงานและได้แจ้งเวียนชื่อให้เป็นผู้ทำงานของหน่วยงานของรัฐในระบบเครือข่ายสารสนเทศของกรมบัญชีกลาง ซึ่งรวมถึงนิติบุคคลที่ผู้ทำงานเป็นหุ้นส่วนผู้จัดการ ,กรรมการผู้จัดการ ผู้บริหาร ผู้มีอำนาจในการดำเนินงานในกิจการของนิติบุคคลนั้นด้วย

๓.๖ มีคุณสมบัติและไม่มีลักษณะต้องห้ามตามที่คณะกรรมการนโยบายการจัดซื้อจัดจ้างและการบริหารพัสดุภาครัฐกำหนดในราชกิจจานุเบกษา

๓.๗ เป็นนิติบุคคลผู้มีอาชีพรับจ้างงานดังกล่าว

๓.๘ ไม่เป็นผู้มีผลประโยชน์ร่วมกันกับผู้ยื่นข้อเสนอรายอื่นที่เข้ายื่นข้อเสนอให้แก่องค์การบริหารส่วนตำบลโนนงาม หรือไม่เป็นผู้กระทำการอันเป็นการขัดขวางการแข่งขันอย่างเป็นธรรม ในการจัดจ้างครั้งนี้

๓.๙ ไม่เป็นผู้ได้รับเอกสิทธิ์หรือความคุ้มกัน ซึ่งอาจปฏิเสธไม่ยอมขึ้นศาลไทย เว้นแต่รัฐบาล ของผู้ยื่นข้อเสนอ ได้มีคำสั่งให้สละเอกสิทธิ์และความคุ้มกันเช่นนั้น

๓.๑๐ ผู้ยื่นข้อเสนอต้องมีผลงานการก่อสร้างประเภทโครงการเดียวกันกับงานที่จ้างก่อสร้างในวงเงินไม่น้อยกว่า ๓๕๐,๐๐๐.-บาท (สามแสนห้าหมื่นบาทถ้วน) และเป็นผลงานที่เป็นคู่สัญญาโดยตรงกับหน่วยงานของรัฐ หรือหน่วยงานเอกชนที่องค์การบริหารส่วนตำบลโนนงามเชื่อถือ

ผู้ยื่นข้อเสนอที่เสนอราคาในรูปแบบของ “กิจการร่วมค้า” ต้องมีคุณสมบัติดังนี้

(๑) กรณีที่กิจการร่วมค้าได้จดทะเบียนเป็นนิติบุคคลใหม่ กิจการร่วมค้าจะต้องมีคุณสมบัติครบถ้วนตามเงื่อนไขที่กำหนดไว้ในเอกสารประกวดราคาและการเสนอราคาให้เสนอราคาในนาม “กิจการร่วมค้า” ส่วนคุณสมบัติด้านผลงานก่อสร้าง กิจการร่วมค้าดังกล่าวสามารถนำผลงานก่อสร้างของผู้ร่วมค้ามาใช้แสดงเป็นผลงานก่อสร้างของกิจการร่วมค้าที่เข้าประกวดราคาได้

(๒) กรณีที่กิจการร่วมค้าไม่ได้จดทะเบียนเป็นนิติบุคคลใหม่ นิติบุคคลแต่ละนิติบุคคลที่เข้าร่วมค้าทุกรายจะต้องมีคุณสมบัติครบถ้วนตามเงื่อนไขที่กำหนดไว้ในเอกสารประกวดราคา เว้นแต่ในกรณีที่กิจการร่วมค้าได้มีข้อตกลงระหว่างผู้เข้าร่วมค้าเป็นลายลักษณ์อักษรกำหนดให้ผู้เข้าร่วมค้ารายใดรายหนึ่งเป็นผู้รับผิดชอบหลักในการเข้าเสนอราคากับหน่วยงานของรัฐและแสดงหลักฐานดังกล่าวมาพร้อมกับการยื่นข้อเสนอประกวดราคาแบบจัดซื้อจัดจ้างภาครัฐด้วยอิเล็กทรอนิกส์ กิจการร่วมค่านั้นสามารถใช้ผลงานก่อสร้างของผู้ร่วมค้าหลักรายเดียวเป็นผลงานก่อสร้างของกิจการร่วมค้าที่ยื่นข้อเสนอได้

ทั้งนี้ “กิจการร่วมค้าที่จดทะเบียนเป็นนิติบุคคลใหม่” หมายความว่ากิจการร่วมค้าที่จดทะเบียนเป็นนิติบุคคลต่อกรมพัฒนาธุรกิจการค้า กระทรวงพาณิชย์

๓.๑๑ ผู้ยื่นข้อเสนอต้องลงทะเบียนในระบบจัดซื้อจัดจ้างภาครัฐด้วยอิเล็กทรอนิกส์ (Electronic Government Procurement :e-Gp) ของกรมบัญชีกลาง

๓.๑๒ ผู้ยื่นข้อเสนอซึ่งได้รับการคัดเลือกเป็นคู่สัญญาต้องลงทะเบียนในระบบจัดซื้อจัดจ้างภาครัฐด้วยอิเล็กทรอนิกส์ ((Electronic Government Procurement :e-Gp)ของกรมบัญชีกลางตามที่คณะกรรมการ ป.ป.ช. กำหนด

๓.๑๓ ผู้ยื่นข้อเสนอต้องไม่อยู่ในฐานะเป็นผู้ไม่แสดงบัญชีรายรับรายจ่ายหรือแสดงบัญชีรายรับรายจ่ายไม่ถูกต้องครบถ้วนในสาระสำคัญตามที่คณะกรรมการ ป.ป.ช.กำหนด

๓.๑๔ ผู้ยื่นข้อเสนอซึ่งได้รับการคัดเลือกเป็นคู่สัญญาต้องรับและจ่ายเงินผ่านบัญชีธนาคาร เว้นแต่การจ่ายเงินแต่ละครั้งซึ่งมีมูลค่าไม่เกินสามหมื่นบาทคู่สัญญาอาจจ่ายเป็นเงินสดก็ได้ ตามที่คณะกรรมการ ป.ป.ช.กำหนด

๓.๑๕ ผู้ยื่นข้อเสนอต้องยื่นสำเนาใบขึ้นทะเบียนผู้ประกอบการวิสาหกิจขนาดกลางและขนาดย่อม (SMEs)

๓.๑๖ คุณสมบัติอื่น (ผู้ยื่นต้องแนบรายชื่อวิศวกรโยธาควบคุมงาน พร้อมสำเนาใบประกอบวิชาชีพพร้อมที่อยู่ตามทะเบียนบ้าน พร้อมลงชื่อรับรองสำเนาให้ครบถ้วน มาพร้อมเอกสารประกวดราคาอิเล็กทรอนิกส์ (e-bidding)

๔.แบบรูปรายการหรือคุณลักษณะเฉพาะ

ก่อสร้างโดมองค์การบริหารส่วนตำบลโนนงาม ตามแบบก่อสร้างโครงการก่อสร้างโดมองค์การบริหารส่วนตำบลโนนงาม ขนาดกว้าง ๑๗ เมตร ยาว ๒๔ เมตร ฝ้าเพดานกว้าง ๑๒ เมตร าว ๒๔ เมตร พร้อมเวที ตามแบบก่อสร้างโครงการก่อสร้างโดมองค์การบริหารส่วนตำบลโนนงาม กำหนด พร้อมป้ายโครงการ จำนวน ๑ ป้าย รายละเอียดโครงการตามแบบองค์การบริหารส่วนตำบลโนนงามกำหนด

๔.๑.๑ สรุปผลการประเมินราคากลาง

๔.๑.๒ สรุปแบบปริมาณวัสดุ

๔.๑.๓ คู่สัญญาต้องใช้วัสดุประเภทวัสดุหรือครุภัณฑ์ที่จะใช้ในงานก่อสร้างเป็นวัสดุที่ผลิตในประเทศโดยต้องใช้ไม่น้อยกว่าร้อยละ ๖๐ ของมูลค่าวัสดุที่จะใช้ในงานก่อสร้างทั้งหมดตามสัญญา

๔.๑.๔ คู่สัญญาต้องใช้เหล็กที่ผลิตภายในประเทศไม่น้อยกว่าร้อยละ ๔๐ ของปริมาณเหล็กที่จะต้องใช้งานทั้งหมดตามสัญญา

๕. ระยะเวลาดำเนินการ

ผู้รับจ้างจะต้องดำเนินการก่อสร้างให้แล้วเสร็จภายในไม่เกิน ๑๒๐ วัน นับถัดจากวันที่ลงนามในสัญญา

๖. ระยะเวลาส่งมอบ

ภายในระยะเวลา ๑๒๐ วัน นับถัดจากวันที่ลงนามในสัญญาจ้างก่อสร้าง

๗. เงื่อนไขในการจ่ายเงิน

ผู้รับจ้างจะต้องดำเนินการก่อสร้างตามรูปแบบและรายการละเอียดตามสัญญาให้แล้วเสร็จภายใน ๑๒๐ วัน นับถัดจากวันที่ลงนามในสัญญา โดยจ่ายค่าจ้างเป็นงวดเดียวเมื่อผู้รับจ้างได้ปฏิบัติงานก่อสร้างโดมองค์การบริหารส่วนตำบลโนนงาม ขนาดกว้าง ๑๗ เมตร ยาว ๒๔ เมตร ฝ้าเพดานกว้าง ๑๒ เมตร ยาว ๒๔ เมตร พร้อมเวที แล้วเสร็จสมบูรณ์รายละเอียดตามแบบก่อสร้างก่อสร้างโครงการก่อสร้างโดมองค์การบริหารส่วนตำบลโนนงาม กำหนดพร้อมป้ายโครงการ จำนวน ๑ ป้าย รายละเอียดตามแบบป้ายมาตรฐานโครงการก่อสร้างองค์การบริหารส่วนตำบลโนนงามกำหนด

๘. วงเงินในการจัด/งบประมาณ

ตามข้อบัญญัติงบประมาณรายจ่าย ประจำปีงบประมาณ พ.ศ. ๒๕๖๕ แผนงานเคหะและชุมชน งานบริหารทั่วไปเกี่ยวกับเคหะและชุมชน งบลงทุน ค่าที่ดินและสิ่งก่อสร้าง ประเภท ค่าก่อสร้างอาคารหรือสิ่งปลูกสร้างต่าง ๆ ก่อสร้างโดมองค์การบริหารส่วนตำบลโนนงาม หน้า ๑๒๓ เพื่อจ่ายเป็นค่าดำเนินการโครงการก่อสร้างโดมองค์การบริหารส่วนตำบลโนนงาม ขนาดกว้าง ๑๗ เมตร ยาว ๒๔ เมตร ฝ้าเพดานกว้าง ๑๒ เมตร ยาว ๒๔ เมตร พร้อมเวที งบประมาณทั้งสิ้น ๗๐๐,๐๐๐.-บาท (เจ็ดแสนบาทถ้วน)

๙. หลักเกณฑ์การพิจารณาคัดเลือกข้อเสนอ

ใช้หลักเกณฑ์ราคา ในการพิจารณาคัดเลือกข้อเสนอ

๑๐. การรับประกัน

ผู้รับจ้างต้องรับประกันการชำรุดและเสียหายจากการใช้งานตามที่ระบุในแบบและรายละเอียดที่ได้เสนอมารวมเป็นระยะเวลา ๒ ปี นับถัดจากวันที่องค์การบริหารส่วนตำบลโนนงามได้รับมอบงาน

๑๑. หน่วยงานผู้รับผิดชอบดำเนินการ กองช่าง องค์การบริหารส่วนตำบลโนนงาม อำเภอปทุมราชวงศา

จังหวัดอำนาจเจริญ

๑๒. เงื่อนไขอื่น ๆ

๑๒.๑ การรักษาความสะอาด/หรือการย้ายวัสดุก่อสร้าง/การจัดทำป้ายเตือนต่าง ๆ การขนส่งวัสดุเข้าหน้างานแต่ละครั้ง ผู้รับจ้างต้องรักษาความสะอาดบริเวณทางเข้า-ออก โครงการให้เรียบร้อย ให้ทำการเก็บกวาดวัสดุก่อสร้างที่ตกตามถนนหนทางในระหว่างก่อสร้างให้สะอาดเรียบร้อยตลอดระยะเวลาก่อสร้าง และต้องดำเนินการจัดทำป้ายเตือน/ป้ายระวังอันตรายต่างๆ แจกไว้ในระหว่างก่อสร้าง

๑๒.๒ การทำสัญญา


องค์การบริหารส่วนตำบลโนนงาม จะจัดทำสัญญาจ้างตามแบบที่กรมบัญชีกลางกำหนด และการจัดจ้างครั้งนี้จะมีการลงนามในสัญญาหรือข้อตกลงเป็นหนังสือได้ต่อเมื่อมีเงินงบประมาณรายจ่ายประจำปีงบประมาณ พ.ศ. ๒๕๖๕ แล้ว สำหรับกรณีที่มิได้มีเงินรายได้ไม่เพียงพอรายจ่ายเพื่อการจัดหาในครั้งนี้อีกองค์การบริหารส่วนตำบลโนนงามสามารถยกเลิกการจัดทำได้

๑๒.๓ การปรับราคาค่างานก่อสร้าง

การปรับราคาค่างานก่อสร้างจะนำมาใช้ในกรณีค่างานก่อสร้างลดลงหรือเพิ่มขึ้นโดยวิธีการต่อไปนี้ ตามเงื่อนไข หลักเกณฑ์ สูตรและวิธีคำนวณที่ใช้กับสัญญาแบบปรับราคาได้ตามมติคณะรัฐมนตรีเมื่อวันที่ ๒๒ สิงหาคม ๒๕๓๒ เรื่อง การพิจารณาช่วยเหลือผู้ประกอบการอาชีพงานก่อสร้าง ตามหนังสือสำนักเลขาธิการคณะรัฐมนตรีที่ นร ๐๒๐๓ / ว ๑๐๔ ลงวันที่ ๒๔ สิงหาคม ๒๕๓๒

สูตรการปรับราคา (สูตรค่า K) จะต้องคงที่ที่ระดับที่กำหนดไว้ในวันแล้วเสร็จตามที่กำหนดไว้ในสัญญา หรือภายในระยะเวลาที่องค์การบริหารส่วนตำบลโนนงามได้ขยายออกไปโดยจะใช้สูตรค่า k ของทางราชการที่เกี่ยวข้องตามประเภทงานก่อสร้างและสูตรที่ใช้กับสัญญาแบบปรับราคาได้

๑๒.๔ ผู้ประสงค์จะให้คำเสนอแนะและวิจารณ์ หรือแสดงความคิดเห็นร่างขอบเขตงานและร่างเอกสารประกวดราคาอิเล็กทรอนิกส์ (e-bidding) ให้ผู้เสนอแนะและวิจารณ์เป็นลายลักษณ์อักษรได้ ก่อคลัง งานพัสดุ องค์การบริหารส่วนตำบลโนนงาม ตำบลโนนงาม อำเภอปทุมราชวงศา จังหวัดอำนาจเจริญ โทรศัพท์ ๐๕๔-๕๒๕๙๒๔ หรือ ทางเว็บไซต์ www.nonngam.go.th โดยเปิดเผยชื่อและที่อยู่ผู้ให้ข้อเสนอแนะ วิจารณ์ และมีความคิดเห็นด้วย

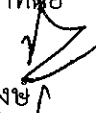(ลงชื่อ)		ประธานกรรมการ
(พ.จ.อ.อาทิตย์	จำปาหอม)	
(ลงชื่อ)		กรรมการ
(นายสุรพงษ์	พุทธิวงศ์)	
(ลงชื่อ)		กรรมการ
(นายศักดิ์ดา	หมิงทอง)	

ตารางแสดงวงเงินงบประมาณที่ได้รับจัดสรรและราคากลางในงานจ้างก่อสร้าง

๑. ชื่อโครงการ โครงการก่อสร้างโดมองค์การบริหารส่วนตำบลโนนงาม
/หน่วยงานเจ้าของโครงการ องค์การบริหารส่วนตำบลโนนงาม อำเภอปทุมราชวงศา จังหวัดอำนาจเจริญ

๒. วงเงินงบประมาณที่ได้รับจัดสรร ๗๐๐,๐๐๐-บาท

๓. ลักษณะงาน

โครงการก่อสร้างโดมองค์การบริหารส่วนตำบลโนนงาม ขนาดกว้าง ๑๗ เมตร ยาว ๒๔ เมตร ฝ้าเพดาน กว้าง ๑๒ เมตร ยาว ๒๔ เมตร พร้อมเวที รายละเอียดเป็นไป ตามแบบ องค์การบริหารส่วนตำบลโนนงามกำหนด

๔. ราคากลางคำนวณ ณ วันที่ ๑๖ สิงหาคม ๒๕๖๕ เป็นเงิน ๗๐๐,๐๐๐-บาท

๕. บัญชีประมาณการราคากลาง

๕.๑ ประ.๔

๕.๒ ประ.๕

๖. รายชื่อคณะกรรมการกำหนดราคากลาง

๖.๑ นางสาวกฤษณารัตน์ กุลสิงห์	ตำแหน่ง	รองปลัดองค์การบริหารส่วนตำบล	ประธานกรรมการ
๖.๒ นายสุรพงษ์ พุทธิวงศ์	ตำแหน่ง	นายช่างโยธา ชำนาญงาน	กรรมการ
๖.๓ นางสาวจุไรรัตน์ อินบุตร	ตำแหน่ง	นักวิชาการจัดเก็บรายได้ชำนาญการ	กรรมการ



บันทึกข้อความ

ส่วนราชการ กองช่าง องค์การบริหารส่วนตำบลโนนงาม

ที่ กษ.๐๕/๒๖๐๗

วันที่ ๑๖ สิงหาคม ๒๕๖๕

เรื่อง รายงานขอความเห็นชอบกำหนดราคากลางโครงการก่อสร้างโดมองค์การบริหารส่วนตำบลโนนงาม ครั้งที่ ๒

เรียน นายกององค์การบริหารส่วนตำบลโนนงาม

ตามคำสั่งองค์การบริหารส่วนตำบลโนนงามที่ ๒๙๔/๒๕๖๕ ลงวันที่ ๒๖ พฤษภาคม ๒๕๖๕ เรื่อง แต่งตั้งคณะกรรมการกำหนดราคากลาง โครงการก่อสร้างโดมองค์การบริหารส่วนตำบลโนนงาม ขนาดกว้าง ๑๗ เมตร ยาว ๒๔ เมตร ฝ้าเพดาน กว้าง ๑๒ เมตร ยาว ๒๔ เมตร พร้อมเวที รายละเอียดเป็นไปตามแบบที่องค์การบริหารส่วนตำบลกำหนด

บัดนี้ คณะกรรมการกำหนดราคากลางโครงการฯ ดังกล่าว ได้ประชุมเพื่อกำหนดราคากลางเรียบร้อยแล้ว รายละเอียดปรากฏตามรายงานการประชุมคณะกรรมการฯ แนบท้ายบันทึกข้อความนี้

จึงเรียนมาเพื่อโปรดพิจารณาและดำเนินการตามที่เกี่ยวข้องต่อไป

(ลงชื่อ)

(นางสาวกฤษณารัตน์ กุลสิงห์)

รองปลัดองค์การบริหารส่วนตำบล

ความเห็นปลัดองค์การบริหารส่วนตำบล

พ.ศ. ๒๕๖๕

(นางสาวกฤษณารัตน์ กุลสิงห์)

รองปลัดองค์การบริหารส่วนตำบล ปฏิบัติราชการแทน

ปลัดองค์การบริหารส่วนตำบล

ความเห็นผู้บริหาร

๒๕๖๕

๒๕๖๕

(นายทอน บุตตะ)

นายกองค์การบริหารส่วนตำบลโนนงาม

สรุปผลการประมาณราคาก่อสร้าง

แบบ พร. ๕

ส่วนราชการ

โครงการ ก่อสร้างโดมองค์การบริหารส่วนตำบลโนนงาม

ประเภทงาน

งานอาคาร

เจ้าของ

องค์การบริหารส่วนตำบลโนนงาม

สถานที่ก่อสร้าง

องค์การบริหารส่วนตำบลโนนงาม

หน่วยงานออกแบบแปลน

กองช่าง อบต.โนนงาม

ประมาณราคาตามแบบ พร.๔

จำนวน ๓ แผ่น

ประมาณราคาเมื่อวันที่

๑๕ สิงหาคม ๒๕๖๕

ที่	รายการ	ค่าวัสดุและค่าแรงงาน	FACTOR F	รวมเป็นค่าก่อสร้าง	หมายเหตุ
		จำนวนเงิน/บาท	.	รวมเป็นเงิน/บาท	
๑	ประเภทงานอาคาร	๕๔๑,๔๒๙.๐๔	๑.๓๐๖๐	๗๐๗,๑๐๖.๓๒	
๒	ประเภทงานทาง		๑.๓๖๑๑	-	
๓	ประเภทงานสะพานและท่อเหลี่ยม		๑.๒๕๐๙	-	
๔	ประเภทงานชลประทาน		๑.๓๓๗๕	-	
๕	ประเภทงานครุภัณฑ์และงานอื่นๆ	-	๑.๐๗	-	
	เงื่อนไข				
	เงินล่วงหน้าจ่าย ๐.๐๐ %				
	เงินประกันผลงานหัก ๐.๕๐ %				
	ดอกเบี้ยเงินกู้ ๕.๐๐ %				
	ค่าภาษีมูลค่าเพิ่ม (VAT) ๗.๐๐%				
สรุป	รวมค่าก่อสร้างเป็นเงินทั้งสิ้น			๗๐๗,๑๐๖.๓๒	
	คิดเป็นเงินเพียง			๗๐๐,๐๐๐	
	ตัวอักษร	เจ็ดแสนบาทถ้วน			

หมายเหตุ

- กำหนดระยะเวลาดำเนินการ ๑๒๐ วัน นับจากวันที่ลงนามในสัญญาจ้าง

(ลงชื่อ)..... ประธานกรรมการ

(นางสาวกฤษณารัตน์ กุลสิงห์)

รองปลัดองค์การบริหารส่วนตำบล

(ลงชื่อ)..... กรรมการ

(นายสุรพงษ์ พุทธิวงศ์)

นายช่างโยธาชำนาญงาน

(ลงชื่อ)..... กรรมการ

(นางสาวจุไรรัตน์ อินบุตร)

นักวิชาการจัดเก็บรายได้ชำนาญการ

ประมาณราคาก่อสร้าง

สถานที่ก่อสร้าง

เจ้าของ

ประมาณการโดย

โครงการ ก่อสร้างโดมองค์การบริหารส่วนตำบลโนนงาม

องค์การบริหารส่วนตำบลโนนงาม

องค์การบริหารส่วนตำบลโนนงาม

นายสุรพงษ์ พุทธิวงศ์ (นายช่างโยธาชำนาญงาน)

แบบ ปร. ๔

แบบเลขที่

แผ่นที่

รายการที่

๑

ประมาณราคาเมื่อวันที่

๑๕ สิงหาคม ๒๕๖๕

ที่	รายการ	จำนวน	หน่วย	ค่าวัสดุ		ค่าแรงงาน		รวมค่าวัสดุและ ค่าแรงงาน	หมายเหตุ
				ราคา/หน่วย	จำนวนเงิน	ราคา/หน่วย	จำนวนเงิน		
๑	เหล็กตัวซี ขบสังกะสี ขนาด ๑๐๐x๕๐x๒๐x๑.๖ มม.	๑๐๐.๐๐	เส้น	๖๑๔.๐๐	๖๑,๔๐๐.๐๐			๖๑,๔๐๐.๐๐	
๒	เหล็กตัวยู ขนาด ๑๒๕x๕๐x๒.๓ มม.	๕๐.๐๐	เส้น	๗๒๖.๐๐	๓๖,๓๐๐.๐๐			๓๖,๓๐๐.๐๐	
๓	เหล็กฉาก ขนาด ๔๐x๔๐x๕ มม.	๒๗.๐๐	เส้น	๔๗๖.๐๐	๑๒,๘๕๒.๐๐			๑๒,๘๕๒.๐๐	
๔	เหล็กตัวยู ขนาด ๗๕x๔๕x๒.๓ มม.	๓๖.๐๐	เส้น	๕๕๑.๐๐	๑๙,๘๓๖.๐๐			๑๙,๘๓๖.๐๐	
๕	เหล็กฉาก ขนาด ๒๕x๒๕x๓ มม.	๗๕.๐๐	เส้น	๑๘๐.๐๐	๑๓,๕๐๐.๐๐			๑๓,๕๐๐.๐๐	
๖	แผ่นเหล็ก ขนาด ๐.๒๐x๐.๒๐x๐.๐๙ ม	๒๗.๐๐	แผ่น	๑๗๒.๐๐	๔,๖๔๔.๐๐			๔,๖๔๔.๐๐	
๗	แผ่นเหล็ก ขนาด ๐.๑๐x๐.๑๘x๐.๐๖ ม.	๒๗.๐๐	แผ่น	๑๕๐.๐๐	๔,๐๕๐.๐๐			๔,๐๕๐.๐๐	
๘	เหล็กตัวซี ขบสังกะสี ขนาด ๑๐๐x๕๐x๒๐x๒.๓ มม.	๘.๐๐	เส้น	๙๐๓.๐๐	๗,๒๒๔.๐๐			๗,๒๒๔.๐๐	
๙	หลังคาเมทัลชีท ขนาด ๐.๓๐ มม. พร้อมน๊อตสกรู	๕๖๗.๐๐	ตร.ม.	๑๘๐.๐๐	๑๐๒,๐๖๐.๐๐			๑๐๒,๐๖๐.๐๐	
๑๐	ครอบจั่ว เมทัลชีท ขนาดหนา ๐.๓๐ มม.	๒๗.๐๐	เมตร	๖๐.๐๐	๑,๖๒๐.๐๐			๑,๖๒๐.๐๐	
๑๑	ครอบข้าง เมทัลชีท ขนาดหนา ๐.๓๐ มม.	๕๒.๐๐	เมตร	๖๐.๐๐	๒,๕๒๐.๐๐			๒,๕๒๐.๐๐	
๑๒	หน้าต่างกระจกบานเลื่อนสลับ ขอบอลูมิเนียม ขนาด ๑.๗๐x๑.๙๕ ม.	๕.๐๐	บาน	๖,๒๙๘.๕๐	๓๑,๔๙๒.๕๐			๓๑,๔๙๒.๕๐	
๑๓	ผ้าม่านกันแสงพร้อมติดตั้ง (ประตู-หน้าต่าง)	๗.๐๐	ชุด	๑,๔๐๐.๐๐	๙,๘๐๐.๐๐			๙,๘๐๐.๐๐	
๑๔	สีกันสนิม ขนาด ๑๘ ลิตร	๔.๐๐	ถัง	๒,๑๖๕.๐๐	๘,๖๖๐.๐๐			๘,๖๖๐.๐๐	
๑๕	ทินเนอร์และน้ำมันสน	๓.๐๐	ถัง	๒๗๐.๐๐	๘๑๐.๐๐			๘๑๐.๐๐	
๑๖	เรื่อถอนผนังอิฐบล็อก (ทำช่องหน้าต่าง)	๒๘.๘๐	ตรม	๔๕.๐๐	๑,๒๙๖.๐๐			๑,๒๙๖.๐๐	
๑๗	สีน้ำ ภายใน ขนาด ๑๘ ลิตร	๗.๐๐	ถัง	๖๕๐.๐๐	๔,๕๕๐.๐๐			๔,๕๕๐.๐๐	
๑๘	สีน้ำ ภายนอก ขนาด ๑๘ ลิตร	๗.๐๐	ถัง	๖๕๐.๐๐	๔,๕๕๐.๐๐			๔,๕๕๐.๐๐	
๑๙	ผ้ายิปซัมบอร์ดหนา ๙ มม. (ฉาบเรียบ)	๒๘๘.๐๐	ตรม.	๒๘๖.๐๐	๘๒,๓๖๘.๐๐			๘๒,๓๖๘.๐๐	
๒๐	สปอตไลท์ ไฟสว่าง LED ๔๐๐ w๒๐๐v พร้อมติดตั้ง	๖.๐๐	ตัว	๑,๗๑๕.๐๐	๑๐,๒๙๐.๐๐			๑๐,๒๙๐.๐๐	
	ยอดยกไป							๔๑๙,๘๒๒.๕๐	

หมายเหตุ

- กำหนดระยะเวลาดำเนินการ ๑๒๐ วัน นับจากวันที่ลงนามในสัญญาจ้าง

ประมาณราคาก่อสร้าง

สถานที่ก่อสร้าง

เจ้าของ

ประมาณการโดย

โครงการ ก่อสร้างโดมองค์การบริหารส่วนตำบลโนนงาม

องค์การบริหารส่วนตำบลโนนงาม

องค์การบริหารส่วนตำบลโนนงาม

นายสุรพงษ์ พุทธิวงศ์ (นายช่างโยธาชำนาญงาน)

แบบ พร. ๔

แผ่นที่

๒

แบบเลขที่

รายการที่

ประมาณราคาเมื่อวันที่

๑๕ สิงหาคม ๒๕๖๕

ที่	รายการ	จำนวน	หน่วย	ค่าวัสดุ		ค่าแรงงาน		รวมค่าวัสดุและ ค่าแรงงาน	หมายเหตุ
				ราคา/หน่วย	จำนวนเงิน	ราคา/หน่วย	จำนวนเงิน		
	ยอดยกมา							๔๑๙,๘๒๒.๕๐	
๒๑	เต้ารับไฟฟ้าแบบคู่ ขากลม-แบน ๑๖a ๒๕๐v	๙.๐๐	ชุด	๑๒๓.๐๐	๑,๑๐๗.๐๐			๑,๑๐๗.๐๐	
๒๒	ตู้โหลดเซ็นเตอร์ ๓ เฟส ๔ สาย ๑๐๐a ๒๔ช่อง	๑.๐๐	ชุด	๗,๒๕๐.๐๐	๗,๒๕๐.๐๐			๗,๒๕๐.๐๐	
๒๓	สายไฟปลักขนาด ๒*๒.๕ มม.	๒.๐๐	ม้วน	๒,๐๒๓.๐๐	๔,๐๔๖.๐๐			๔,๐๔๖.๐๐	
๒๔	สายเคเบิลภายในอาคาร ขนาด ๑*๑.๕ ตร.มม. ๗๕๐ โวลต์	๔.๐๐	ม้วน	๖๒๐.๐๐	๒,๔๘๐.๐๐			๒,๔๘๐.๐๐	
๒๕	ท่อ pvc สำหรับร้อยสายไฟ , คลิปก้ามปู	๖๐.๐๐	ท่อน	๓๖.๐๐	๒,๑๖๐.๐๐			๒,๑๖๐.๐๐	
๒๖	ประตูลูมิเนียมบานเลื่อน (ขนาด ๙๕*๒๐๕ ซม.)	๑.๐๐	ชุด	๔,๖๐๐.๐๐	๔,๖๐๐.๐๐			๔,๖๐๐.๐๐	
๒๗	ประตูลูมิเนียมบานเลื่อนเปิดกลาง (ขนาด ๓๘๐*๒๐๕ ซม.)	๑.๐๐	ชุด	๘,๕๐๐.๐๐	๘,๕๐๐.๐๐			๘,๕๐๐.๐๐	
๒๘	ดินถม	๔๘.๐๐	ลบ.ม.	๖๐.๐๐	๒,๘๘๐.๐๐			๒,๘๘๐.๐๐	
๒๙	ก่ออิฐบล็อก + ฉาบ	๑๘.๐๐	ตร.ม.	๑๙๒.๐๐	๓,๔๕๖.๐๐			๓,๔๕๖.๐๐	
๓๐	เหล็ก RB ๖ มม.	๓๕.๐๐	เส้น	๕๗.๐๐	๑,๙๙๕.๐๐			๑,๙๙๕.๐๐	
๓๑	เหล็ก RB ๙ มม.	๑๕.๐๐	เส้น	๑๒๔.๐๐	๑,๘๖๐.๐๐			๑,๘๖๐.๐๐	
๓๒	งานคอนกรีต + เทเอ็น	๑๒.๐๐	ลบ.ม.	๒,๑๙๐.๐๐	๒๖,๒๘๐.๐๐			๒๖,๒๘๐.๐๐	
๓๓	พื้นขัดมัน	๒๘๘.๐๐	ตร.ม.	๑๐๔.๐๐	๒๙,๙๕๒.๐๐			๒๙,๙๕๒.๐๐	
๓๔	พุกเหล็ก ขนาด ๕/๘ นิ้ว	๒.๐๐	กล่อง	๔๒๙.๐๐	๘๕๘.๐๐			๘๕๘.๐๐	
๓๕	เหล็กไวร์เมท ขนาด ๒๕*๒๕ ซม.หนา ๔ มม.	๔๘.๐๐	ตร.ม.	๒๕.๐๐	๑,๒๐๐.๐๐			๑,๒๐๐.๐๐	
	ยอดยกไป							๕๑๘,๔๔๖.๕๐	

หมายเหตุ

- กำหนดระยะเวลาดำเนินการ ๑๒๐ วัน นับจากวันที่ลงนามในสัญญาจ้าง

ประมาณราคาก่อสร้าง

สถานที่ก่อสร้าง

เจ้าของ

ประมาณการโดย

โครงการ ก่อสร้างโคมองค์การบริหารส่วนตำบลโนนงาม

องค์การบริหารส่วนตำบลโนนงาม

องค์การบริหารส่วนตำบลโนนงาม

นายสุรพงษ์ พุทธิวงศ์ (นายช่างโยธาชำนาญงาน)

แบบ พร. ๔

แผ่นที่

๓

แบบเลขที่

รายการที่

ประมาณราคาเมื่อวันที่

๑๕ สิงหาคม ๒๕๖๕

ที่	รายการ	จำนวน	หน่วย	ค่าวัสดุ		ค่าแรงงาน		รวมค่าวัสดุและ ค่าแรงงาน	หมายเหตุ
				ราคา/หน่วย	จำนวนเงิน	ราคา/หน่วย	จำนวนเงิน		
	ยอดยกมา							๕๑๘,๔๔๖.๕๐	
๓๖	โครงคร่าวฝ้าผนัง ขนาด ๐.๔๐*๗๔*๓๔ มม. ยาว ๓ เมตร	๓๐.๐๐	เส้น	๑๙๘.๖๙	๕,๙๖๐.๗๐			๕,๙๖๐.๗๐	
๓๗	ยิปซัมบอร์ด หนา ๙ มม.	๓๒.๘๓	ตร.ม.	๒๓๘.๕๐	๗,๘๒๙.๗๒			๗,๘๒๙.๗๒	
๓๘	สมาร์ทบอร์ด หนา ๘ มม.	๓๒.๘๓	ตร.ม.	๒๘๐.๐๐	๙,๑๙๒.๑๒			๙,๑๙๒.๑๒	
	รวม							๕๕๑,๔๒๙.๐๔	

หมายเหตุ

- กำหนดระยะเวลาดำเนินการ ๑๒๐ วัน นับจากวันที่ลงนามในสัญญาจ้าง

(ลงชื่อ).....ประธานกรรมการ

(นางสาวกฤษณารัตน์ กุลสิงห์)

รองปลัดองค์การบริหารส่วนตำบล

(ลงชื่อ).....กรรมการ

(นายสุรพงษ์ พุทธิวงศ์)

นายช่างโยธาชำนาญงาน

(ลงชื่อ).....กรรมการ

(นางสาวจุไรรัตน์ อินบุตร)

นักวิชาการจัดเก็บรายได้ชำนาญการ



บันทึกข้อความ

ส่วนราชการ งานพัสดุ กองคลัง องค์การบริหารส่วนตำบลโนนงาม

ที่ กค.๐๔/พิเศษ

วันที่ ๑๐ สิงหาคม พ.ศ. ๒๕๖๕

เรื่อง พิจารณาทบทวนราคากลางของงานโครงการก่อสร้างโดมองค์การบริหารส่วนตำบลโนนงาม

เรียน นายกองค์การบริหารส่วนตำบลโนนงาม

เรื่องเดิม

ตามที่ องค์การบริหารส่วนตำบลโนนงาม อำเภอปทุมราชวงศา จังหวัดอำนาจเจริญ ได้รับอนุมัติข้อบัญญัติ องค์การบริหารส่วนตำบล เรื่อง งบประมาณรายจ่ายประจำปีงบประมาณ พ.ศ. ๒๕๖๕ กองช่าง แผนงานเคหะและชุมชน งานบริหารทั่วไปเกี่ยวกับเคหะและชุมชน ค่าที่ดินและสิ่งก่อสร้าง ค่าก่อสร้างอาคารหรือสิ่งปลูกสร้าง ๑ รายการ ก่อสร้างโดมองค์การบริหารส่วนตำบลโนนงาม งบประมาณ ๗๐๐,๐๐๐.-บาท (เจ็ดแสนบาทถ้วน) เพื่อจ่ายเป็นค่าดำเนินการโครงการก่อสร้างโดมองค์การบริหารส่วนตำบลโนนงามขนาดกว้าง ๑๒ เมตร ยาว ๒๔ เมตร พร้อมเวที รายละเอียดตามแบบองค์การบริหารส่วนตำบลโนนงามกำหนด นั้น

ข้อเท็จจริง

๑. เนื่องจาก กองช่าง องค์การบริหารส่วนตำบลโนนงาม ได้ประมาณราคาค่าก่อสร้างโครงการก่อสร้างโดมองค์การบริหารส่วนตำบลโนนงาม งบประมาณ ๗๐๐,๐๐๐.-บาท (เจ็ดแสนบาทถ้วน) เพื่อจ่ายเป็นค่าดำเนินการโครงการก่อสร้างโดมองค์การบริหารส่วนตำบลโนนงามขนาดกว้าง ๑๒ เมตร ยาว ๒๔ เมตร พร้อมเวที รายละเอียดตามแบบองค์การบริหารส่วนตำบลโนนงามกำหนด และองค์การบริหารส่วนตำบลโนนงาม ได้มีคำสั่งแต่งตั้งคณะกรรมการกำหนดราคากลางตามคำสั่งองค์การบริหารส่วนตำบลโนนงาม ที่ ๒๙๔/๒๕๖๕ ลงวันที่ ๒๖ พฤษภาคม ๒๕๖๕ เรื่อง การแต่งตั้งคณะกรรมการกำหนดราคากลางของโครงการก่อสร้างโดมองค์การบริหารส่วนตำบลโนนงาม คณะกรรมการกำหนดราคากลางตามคำสั่งองค์การบริหารส่วนตำบลโนนงาม ที่ ๒๙๔/๒๕๖๕ ลงวันที่ ๒๖ พฤษภาคม ๒๕๖๕ ได้ดำเนินการจัดทำราคากลางโครงการดังกล่าวเสร็จเรียบร้อยแล้วและได้เสนอขออนุมัติต่อผู้มีอำนาจ ซึ่งได้รับอนุมัติให้ความเห็นชอบ เมื่อวันที่ ๒๗ มิถุนายน ๒๕๖๕ ซึ่งปัจจุบันเกินระยะเวลา ๓๐ วัน นับตั้งแต่วันที่ผู้บริหารท้องถิ่นได้ให้ความเห็นชอบ ซึ่งไม่เป็นตามแนวทางและวิธีปฏิบัติเกี่ยวกับหลักเกณฑ์การคำนวณราคากลางงานก่อสร้าง ตามประกาศคณะกรรมการราคากลางและขึ้นทะเบียน ผู้ประกอบการ เรื่อง หลักเกณฑ์และวิธีการกำหนดราคากลางงานก่อสร้าง ข้อ ๒.๑.๑๘ ที่กำหนดไว้ กรณีที่หัวหน้าหน่วยงานของรัฐได้ให้ความเห็นชอบราคากลางงานก่อสร้างที่คณะกรรมการราคากลางได้คำนวณไว้แล้ว และยังไม่ประกาศสอบราคา ประมวลราคาอิเล็กทรอนิกส์ ประกาศร่างขอบเขตของงาน หรือตามที่กำหนดสำหรับการจัดจ้างก่อสร้าง ด้วยวิธีการอื่น ๆ ภายใน ๓๐ วัน นับถัดจากวันที่หัวหน้าหน่วยงานของรัฐได้ให้ความเห็นชอบราคากลางงานก่อสร้างนั้น ให้หัวหน้าหน่วยงานของรัฐมอบหมายให้คณะกรรมการกำหนดราคากลางที่คำนวณราคากลางงานก่อสร้างนั้น พิจารณาทบทวนราคาให้มีความเป็นปัจจุบัน แล้วนำเสนอหัวหน้าหน่วยงานของรัฐพิจารณาให้ความเห็นชอบก่อน การประกาศประกวดราคาฯ ประกาศร่างขอบเขตของงาน หรือตามกำหนดสำหรับการจัดจ้างก่อสร้างด้วยวิธีการอื่นต่อไป

ข้อกฎหมาย

๑. ตามตามประกาศคณะกรรมการราคากลางและขึ้นทะเบียน ผู้ประกอบการ เรื่อง หลักเกณฑ์และวิธีการกำหนดราคากลางงานก่อสร้าง ข้อ ๒.๑.๑๘ กรณีที่หัวหน้าหน่วยงานของรัฐได้ให้ความเห็นชอบราคากลางงานก่อสร้างที่คณะกรรมการราคากลางได้คำนวณไว้แล้ว และยังไม่ประกาศสอบราคา ประมวลราคาอิเล็กทรอนิกส์ ประกาศร่างขอบเขตของงาน หรือตามที่กำหนดสำหรับการจัดจ้างก่อสร้าง ด้วยวิธีการอื่น ๆ ภายใน ๓๐ วัน นับถัดจากวันที่หัวหน้าหน่วยงานของรัฐได้ให้ความเห็นชอบราคากลางงานก่อสร้างนั้น ให้หัวหน้าหน่วยงานของรัฐมอบหมายให้คณะกรรมการกำหนดราคากลางที่คำนวณราคากลางงานก่อสร้างนั้น พิจารณาทบทวนราคาให้มีความเป็นปัจจุบัน แล้วนำเสนอหัวหน้าหน่วยงานของรัฐพิจารณาให้ความเห็นชอบก่อน การประกาศประมวลราคาฯ ประกาศร่างขอบเขตของงาน หรือตามที่กำหนดสำหรับการจัดจ้างก่อสร้างด้วยวิธีการอื่นต่อไป


๒. ตามระเบียบกระทรวงการคลัง ว่าด้วยการจัดซื้อจัดจ้างและการบริหารพัสดุภาครัฐ พ.ศ. ๒๕๖๐ ข้อ ๒๒ ในการซื้อหรือจ้างแต่ละวิธี นอกจากการซื้อที่ดินหรือสิ่งปลูกสร้างตามข้อ ๒๓ และข้อ ๗๙ วรรคสอง ให้เจ้าหน้าที่จัดทำรายงานขอซื้อหรือขอจ้างเสนอหัวหน้าหน่วยงานของรัฐเพื่อขอความเห็นชอบ โดยเสนอผ่านหัวหน้าเจ้าหน้าที่ ตามรายการดังต่อไปนี้

- (๑) เหตุผลและความจำเป็นที่ต้องซื้อหรือจ้าง
- (๒) ขอบเขตของงานหรือรายละเอียดคุณลักษณะเฉพาะของพัสดุหรือแบบรูปรายการงานก่อสร้างที่จะซื้อหรือจ้างแล้วแต่กรณี
- (๓) ราคากลางของพัสดุที่จะซื้อหรือจ้าง .
- (๔) วงเงินที่จะซื้อหรือจ้างโดยให้ระบุวงเงินงบประมาณ ถ้าไม่มีวงเงินดังกล่าวให้ระบุวงเงินที่ประมาณว่าจะซื้อหรือจ้างในครั้งนั้น
- (๕) กำหนดเวลาที่ต้องการใช้พัสดุนั้นหรือให้งานนั้นแล้วเสร็จ
- (๖) วิธีที่จะซื้อหรือจ้างและเหตุผลที่ต้องซื้อหรือจ้างโดยวิธีนั้น
- (๗) หลักเกณฑ์การพิจารณาคัดเลือกข้อเสนอ
- (๘) ข้อเสนออื่นๆ เช่น การขออนุมัติแต่งตั้งคณะกรรมการต่างๆ ที่จำเป็นในการซื้อหรือจ้าง การออกประกาศและเอกสารเชิญชวน และหนังสือเชิญชวน

ข้อเสนอเพื่อการพิจารณา

๑. เพื่อให้การดำเนินการคำนวณราคากลางโครงการก่อสร้างโดยองค์การบริหารส่วนตำบลโนนงามเป็นไปตามประกาศคณะกรรมการราคากลางและขึ้นทะเบียนผู้ประกอบการเป็นไปด้วยความถูกต้องเรียบร้อย เห็นควรพิจารณาแจ้งคณะกรรมการกำหนดราคากลางเพื่อพิจารณาทบทวนราคากลางตามโครงการดังกล่าวให้เป็นปัจจุบันแล้วนำเสนอท่านนายกองค์การบริหารส่วนตำบลโนนงามพิจารณาให้ความเห็นชอบก่อนการประกาศประมวลราคาฯ ประกาศร่างขอบเขตของงาน หรือตามที่กำหนดสำหรับการจัดจ้างก่อสร้างด้วยวิธีการอื่นต่อไปใหม่ให้มีความเป็นปัจจุบัน

จึงเรียนมาเพื่อโปรดทราบและพิจารณาสั่งการ

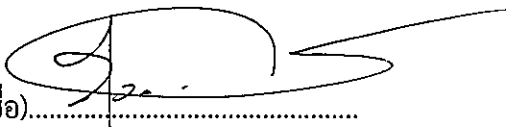(ลงชื่อ).....

(นางรุ่งตะวัน ลาทา)

เจ้าพนักงานพัสดุชำนาญงาน

ความเห็นหัวหน้าเจ้าหน้าที่พัสดุ.....เห็นควรพิจารณา

(ลงชื่อ).....สมจิตร

(นางสมจิตร จันทรสว่าง)

ผู้อำนวยการกองคลัง

วันที่ ๑๐ เดือน สิงหาคม พ.ศ. ๒๕๖๕

ความเห็นปลัดองค์การบริหารส่วนตำบล

เห็นควรพิจารณา

(ลงชื่อ).....กวีล ยังมี

(นายกวีล ยังมี)

ปลัดองค์การบริหารส่วนตำบล

วันที่ ๑๐ เดือน สิงหาคม พ.ศ. ๒๕๖๕

ความเห็นนายกองค์การบริหารส่วนตำบลโนนงาม

อนุพงษ์

(ลงชื่อ).....ทอน

(นายทอน บุตตะ)

นายกองค์การบริหารส่วนตำบลโนนงาม

วันที่ ๑๐ เดือน สิงหาคม พ.ศ. ๒๕๖๕



คำสั่งองค์การบริหารส่วนตำบลโนนงาม

ที่ ๒๔๔ / ๒๕๖๕

เรื่อง การแต่งตั้งคณะกรรมการกำหนดราคากลาง

*_*_*_*_*_*_*_*_*_*_*_*_*_*_*_*

ด้วย องค์การบริหารส่วนตำบลโนนงาม อำเภอปทุมราชวงศา จังหวัดอำนาจเจริญ จะดำเนินการจัดหาพัสดุ รายละเอียดโครงการดังนี้

๑. โครงการก่อสร้างโดมองค์การบริหารส่วนตำบลโนนงาม ขนาดกว้าง ๑๗ เมตร ยาว ๒๔ เมตร ฝ้าเพดานกว้าง ๑๒ เมตร ยาว ๒๔ เมตร พร้อมเวที (รายละเอียดเป็นไปตามแบบองค์การบริหารส่วนตำบลกำหนด)

เพื่อให้การดำเนินการโครงการดังกล่าวเป็นไปตามระเบียบและหลักเกณฑ์การกำหนดราคากลางตามมติคณะรัฐมนตรีเมื่อวันที่ ๑๓ มีนาคม ๒๕๕๕ เรื่องหลักเกณฑ์และวิธีการคำนวณราคากลางงานก่อสร้าง จึงแต่งตั้งคณะกรรมการกำหนดราคากลางก่อสร้าง ดังรายชื่อต่อไปนี้

คณะกรรมการราคากลาง

- | | | |
|------------------------------|---|---------------|
| ๑. นางสาวกฤษณารัตน์ กุลสิงห์ | ตำแหน่ง รองปลัดองค์การบริหารส่วนตำบล | ประธานกรรมการ |
| ๒. นายสุรพงษ์ พุทธิวงศ์ | ตำแหน่ง นายช่างโยธา ชำนาญงาน | กรรมการ |
| ๓. นางสาวจุไรรัตน์ อินบุตร | ตำแหน่ง นักวิชาการจัดเก็บรายได้ชำนาญการ | กรรมการ |


ให้คณะกรรมการกำหนดราคากลาง ทำการถอดแบบคำนวณ ปร.๔ และ ปร.๕ โดย อาศัยราคากลางตามพาณิชย์จังหวัดหรือแหล่งอ้างอิงที่สามารถเชื่อถือได้ และจัดทำบันทึกชี้แจงให้สำนักงานตรวจเงินแผ่นดิน กรณีที่ผลการสอบราคาที่ได้สูงกว่า ๑๕% ขึ้นไป

ทั้งนี้ ตั้งแต่บัดนี้เป็นต้นไป

สั่ง ณ วันที่ ๒๒ เดือน พฤษภาคม พ.ศ. ๒๕๖๕

(นายทอน บุตตะ)

นายกองค์การบริหารส่วนตำบลโนนงาม

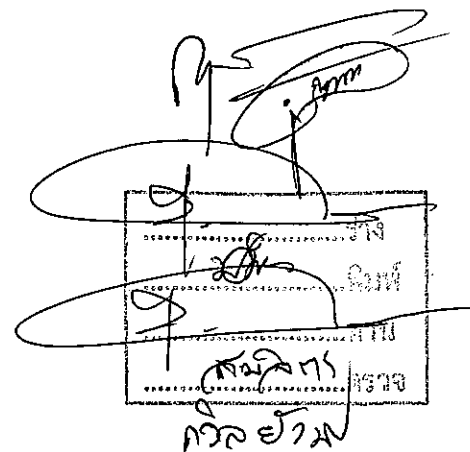



แบบก่อสร้าง

โครงการก่อสร้างโครงการจัดการบริหารส่วนตำบลหนองคาย

สถานที่ก่อสร้าง

องค์การบริหารส่วนตำบลหนองคาย

ตำบลหนองคาย อำเภอปทุมราชวงศา

จังหวัดอำนาจเจริญ

นายอำเภอหนองคาย
(นายอำเภอ, ส.อ.หนองคาย)
นายอำเภอหนองคาย

ได้ตรวจสอบ แบบรูปรายการงานก่อสร้าง

ตามหลักวิศวกรรมแล้ว

(นายอภิชาติ เจริญวงศ์)

วิศวกรโยธา สย.13639

รายการทั่วไปประกอบแบบ

รายการทั่วไป

องค์การบริหารส่วนตำบลโนนงาม ต้องการปรับปรุงซ่อมสถานที่ทำงาน ตามแบบรูปและรายละเอียดประกอบแบบรูปของกองช่างองค์การบริหารส่วนตำบลโนนงาม โดยผู้รับจ้างต้องจัดหาวัดหรือผลิตภัณฑ์ที่ได้รับมาตรฐานอุตสาหกรรม และต้องจัดทำหนังสือที่ทำงานด้านนั้นๆ มาดำเนินการให้แล้วเสร็จถูกต้องตามหลักวิชาช่างที่ดี ตามแบบรูปและรายการที่กำหนด การก่อสร้างตามสัญญาต้องให้เป็นไปตามที่ปรากฏในแบบรูปและรายละเอียด ตามที่ระบุไว้ในสัญญาจ้าง สิ่งใดที่มีได้กล่าวไว้ในแบบรูปหรือรายการละเอียด แต่สิ่งนั้นเป็นส่วนที่จำเป็นจะต้องกระทำ เพื่อให้งานเสร็จสมบูรณ์โดยไม่รวดเร็วด้วยและถูกต้องตามหลักวิชาแล้ว ผู้รับจ้างจะต้องทำงานนั้นๆ โดยไม่คิดเงินและเวลาเพิ่มจากที่กำหนดไว้ในสัญญา การก่อสร้างถ้าปรากฏว่าข้อความในแบบรูปคลาดเคลื่อน หรือไม่ละเอียดหรือรูปแบบพิมพ์ไม่ชัดเจนผู้รับจ้างจะต้องขอความเห็นชอบหรือคำวินิจฉัยจากผู้ควบคุมงาน หรือผู้ออกแบบของผู้จ้างเสียก่อน ทั้งนี้ผู้รับจ้างจะไม่ได้ดำเนินการไปก่อนที่จะได้รับคำชี้แนะ ผู้จ้างมีสิทธิในการสั่งให้รื้อถอนสิ่งก่อสร้างนั้นๆ ได้โดยทันทีและสิ่งก่อสร้างใดๆ ที่ได้กล่าวไว้ในแบบรูปหรือรายการประกอบแบบแล้ว แต่ไม่อาจระบุไว้ได้ชัดเจนในแบบรูป เช่น ความอ่อนแก่ของสี การติดตั้ง รูปร่าง ลักษณะและสิ่งปลูกย่อยต่างๆ เป็นต้น ผู้ควบคุมงานหรือผู้ออกแบบจะชี้แจงอธิบายเพิ่มเติมให้ในขณะดำเนินการก่อสร้าง รายละเอียดส่วนเพิ่มเติมนี้ถือว่าเป็นส่วนหนึ่งของแบบรูปและรายการประกอบแบบในสัญญาจ้างครั้งนี้ด้วย

ข้อกำหนดทั่วไป

1. ผู้รับจ้างรับรองว่าได้ตรวจสอบแบบรูป รายการละเอียดโดยถี่ถ้วน และเข้าใจความหมายโดยแจ่มแจ้งทุกประการ จึงได้ลงนามในสัญญา ถ้าปรากฏว่าข้อความในแบบรูปกับแบบรูปรายการละเอียดกับรายการละเอียด หรือแบบรูปกับรายการละเอียดเกิดมีข้อขัดแย้งกัน หรือสงสัยจะคลาดเคลื่อน หรือไม่ละเอียดหรือแบบรูปพิมพ์ไม่ชัดเจน ผู้รับจ้างจะต้องเสนอขอความเห็นชอบ หรือคำวินิจฉัยต่อคณะกรรมการตรวจการจ้างเสียก่อน โดยคณะกรรมการตรวจการจ้างจะพิจารณาสัญญา หลักเกณฑ์ที่กำหนดไว้ ความถูกต้องเป็นธรรมตามหลักวิชาการก่อสร้างที่ดี ตลอดจนความเหมาะสมในประโยชน์ใช้สอยเป็นหลักในการวินิจฉัยชี้ขาด ทั้งนี้ ผู้รับจ้างจะไม่ได้ดำเนินการไปก่อนที่คณะกรรมการตรวจการจ้างจะให้ความเห็นชอบหรือวินิจฉัยชี้ขาด และผู้รับจ้างจะต้องทำการแก้ไขและดำเนินการก่อสร้างตามคำแนะนำของคณะกรรมการตรวจการจ้างทันที ในเมื่อการแก้ไขนั้นไม่ได้มีผิดไปจากรายการสำคัญในแบบรูปหรือรายการละเอียด ผู้รับจ้างจะต้องยอมทำงานนั้นๆ ให้เสร็จเรียบร้อย โดยไม่คิดเงินและเวลาเพิ่มจากที่กำหนดไว้ในสัญญา
2. สิ่งใดที่ได้กำหนดไว้ในแบบรูปหรือรายการแล้ว แต่ไม่สามารถระบุให้ชัดเจนได้ เช่น ความอ่อนแก่ของสี การติดตั้ง รูปร่าง ลักษณะและสิ่งปลูกย่อยต่างๆ ตลอดจนแบบรูปรายการละเอียด (Shop Drawing) เป็นต้น คณะกรรมการงานที่สถานที่หรือคณะกรรมการตรวจการจ้างจะชี้แจง อธิบายรายละเอียดเป็นลายลักษณ์อักษรให้ขณะพบสถานที่หรือขณะทำการก่อสร้าง การชี้แจงรายละเอียดนี้ให้ถือเป็นส่วนหนึ่งของแบบรูป หรือรายการละเอียดในการก่อสร้างครั้งนี้ด้วย
3. ผู้รับจ้างจะต้องจัดหาและใช้คนงาน หรือช่างฝีมือที่มีความรู้ ความสามารถ ความชำนาญ มีฝีมือดี ยึดความถูกต้องตามหลักวิชาช่างที่ดีในการทำงานมาดำเนินการนั้นๆ โดยเฉพาะทางจะต้องจัดหาให้เพียงพอเพื่อการดำเนินการทันเวลา ถ้าคณะกรรมการตรวจการจ้างเห็นว่าช่างหรือช่างคนใดของผู้รับจ้างไม่เข้าใจงานดี ประพฤติไม่เหมาะสม มีฝีมือไม่ดี หรือทำงานหยาบ สะเพร่า เป็นต้น คณะกรรมการตรวจการจ้างมีอำนาจในการขอให้เปลี่ยนช่างหรือช่างคนนั้นได้ และผู้รับจ้างจะต้องจัดหาคนใหม่มาแทนโดยเร็ว ส่วนการแก้ไขหรือเวลาที่เสียไปเพราะการที่ผู้รับจ้างจะถือเป็นข้ออ้างสำหรับเรียกร้องค่าเสียหาย หรือขยายระยะกำหนดเวลาทำการให้แล้วเสร็จออกไปอีกไม่ได้
4. ในกรณีที่เกิดปัญหาทางด้านวิศวกรรมโครงสร้าง อันเนื่องมาจากความขัดแย้งกันของแบบรูปต่อแบบรูป รายการต่อรายการ หรือแบบรูปต่อรายการที่ดี อันจะทำให้สูญเสียความมั่นคงแข็งแรงและอาจก่อให้เกิดอันตรายต่อโครงสร้างที่ดี ให้เป็นหน้าที่ของผู้รับจ้างที่จะต้องเสนอรายละเอียด วิธีการแก้ไขพร้อมรายการคำนวณ (ถ้ามี) ต่อคณะกรรมการตรวจการจ้างเพื่อวินิจฉัย
5. ในการก่อสร้าง ปรับปรุง และสิ่งก่อสร้างต่าง ๆ หากเกิดกรณีจำเป็นที่จะต้องเปลี่ยนแปลงแบบรูปหรือรายการละเอียด เพื่อให้ได้เกิดประโยชน์ในการใช้สอยอาคารมากที่สุดในการเปลี่ยนแปลงดังกล่าวให้คิดราคาเพิ่ม-ลดตามเกณฑ์ราคาของคณะกรรมการกำหนดราคากลางของจังหวัดหรือเกณฑ์ราคากลางของหน่วยงานที่เกี่ยวข้องและวิศวกรรมโยธาของกรมโยธาธิการและผังเมือง

ข้อปฏิบัติในการส่งมอบงาน

1. การทำความสะอาดสถานที่ เมื่อการก่อสร้าง ปรับปรุง ซ่อมเปลี่ยนแล้วเสร็จ ผู้รับจ้างจะต้องทำความสะอาดสิ่งก่อสร้างและสถานที่ก่อสร้างให้เรียบร้อย เพื่อให้ผู้จ้างสามารถใช้งานได้ทันทีที่ตรวจรับมอบงานจ้าง
2. การตกแต่งบริเวณและรอบๆ บริเวณก่อสร้าง ผู้รับจ้างจะต้องกลับเกลี่ยพื้นดินให้เรียบหรือตามที่กำหนดไว้ เศษวัสดุ ขยะ ฝุ่นผง เนื่องจากการก่อสร้างต่างๆ เช่นเศษอิฐ ไม้ ปูน ทราย โรงงานหรือส่วนชั่วคราว เป็นต้น ผู้รับจ้างจะต้องขนย้ายไปให้พ้นบริเวณภายใน 7 วัน นับแต่วันที่ได้รับมอบงานงวดสุดท้ายเรียบร้อยแล้ว ในกรณีที่เกิดอาคารสถานที่ข้างเคียงสกปรก เลอะเทอะ ซ้ำคล้ำ เสียหาย เนื่องจากการก่อสร้างในครั้งนั้น ผู้รับจ้างจะต้องจัดการก่อสร้าง ปรับปรุง ซ่อมเปลี่ยน ตกแต่ง ทำความสะอาดงานให้ใช้งานได้ทันทีด้วยวัสดุชนิด ประเภท หรือขนาดเดิมหรือเทียบเท่าหรือดีกว่า ภายในเวลาดังกล่าว

หมายเหตุ

หลักวิชาช่าง ที่กล่าวถึงในแบบก่อสร้างและรายการละเอียดนี้จะต้องเป็นไปตามมาตรฐานผลิตภัณฑ์อุตสาหกรรม (สมอ.) และแบบรูปรายการงานก่อสร้าง

1. หนังสือ รายการทั่วไปประกอบแบบรูปก่อสร้างอาคาร (แบบรูปก่อสร้าง พ.ศ. 2543) กองแบบแผน สำนักงานปลัดกระทรวง กรมโยธาธิการและผังเมือง
2. หนังสือ รายการประกอบแบบรูปก่อสร้าง (แบบรูปก่อสร้าง พ.ศ. 2552) (Standard Specification 2009) สมาคมวิศวกรรมโยธาแห่งประเทศไทย ISBN 978-611-90213-3-4

นางอภิญญา ติงสวณิช (ผู้ตรวจการ)

(นายอภิชาติ เจริญวงศ์)
วิศวกรโยธา สย.13639

นายอำเภออนุตินันต์ชัยภูมิ

เมื่อ - 7 มี.ค. 2564

(ลงชื่อ).....เจ้าหน้าที่

(นางสาวสุวรรณี ชัยพรหม)

...ท้องถิ่นอำเภอปทุมราชวงศา



องค์การบริหารส่วนตำบลโนนงาม

โครงการก่อสร้างโครงการบริหารส่วนตำบลโนนงาม

สถานที่ก่อสร้าง: องค์การบริหารส่วนตำบลโนนงาม อำเภอปทุมราชวงศา จังหวัดอำนาจเจริญ

เขียนแบบ:

ลงชื่อ..... (นายอมรพันธ์ ลากสาร)
พนักงานช่างทั่วไปปฏิบัติงานธุรการ

ออกแบบ/ตรวจสอบ:

ลงชื่อ..... (นายสุรพงษ์ พุทธิวงศ์)
นายช่างโยธาชำนาญงาน

เห็นชอบ:

ลงชื่อ..... (นางสาวกัญญาพร ฤกษ์สิงห์)
รองปลัดองค์การบริหารส่วนตำบล รักษาการแทนปลัดองค์การบริหารส่วนตำบล

อนุมัติ:

ลงชื่อ..... (นายแสง ทองหล่อ)
นายกองค์การบริหารส่วนตำบลโนนงาม

แบบแสดง:

รายการทั่วไปประกอบแบบ



องค์การบริหารส่วนตำบลโนนงาม

โครงการ: ก่อสร้าง โคมองค์การบริหาร
ส่วนตำบลโนนงาม

สถานที่ก่อสร้าง: องค์การบริหารส่วน
ตำบลโนนงาม อำเภอปทุมราชวงศา
จังหวัดอำนาจเจริญ

เขียนแบบ:

ลงชื่อ.....
(นายอรรถพันธ์ ลากสาร)
พนักงานจ้างทั่วไปปฏิบัติงานธุรการ

ออกแบบ/ตรวจสอบ:

ลงชื่อ.....
(นายสุรพงษ์ ทูตวิรัตน์)
นายช่างโยธาชำนาญงาน

เห็นชอบ:


ลงชื่อ.....
(นางสาวสุพรรณิการ์ กุลสิงห์)
รองปลัดองค์การบริหารส่วนตำบล รักษาการแทน
ปลัดองค์การบริหารส่วนตำบล

อนุมัติ:


ลงชื่อ.....
(นายแสง ทองหล่อ)
นายกองค์การบริหารส่วนตำบลโนนงาม

แบบแสดง:

แปลนรูปด้าน A B

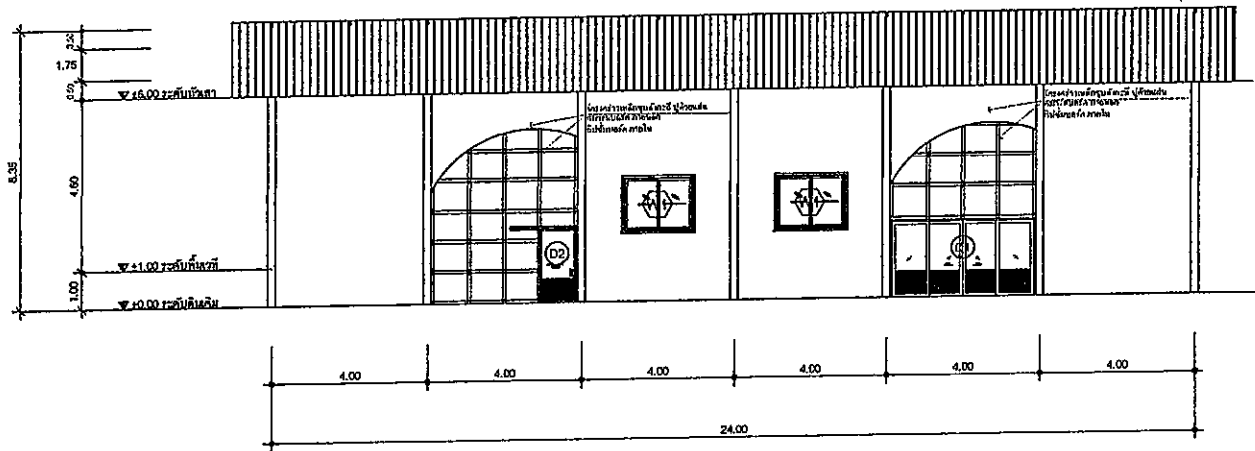

แปลนรูปด้าน A
มาตราส่วน 1:100

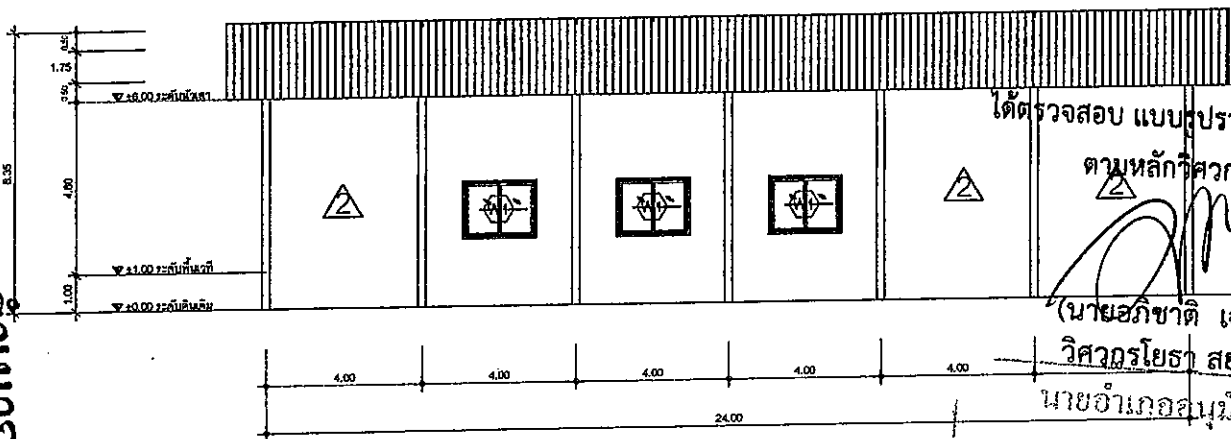

แปลนรูปด้าน B
มาตราส่วน 1:200

ได้ตรวจสอบ แบบแปลนการงานก่อสร้าง
ตามหลักวิศวกรรมแล้ว
(นายอภิชาติ เจริญวงศ์)
วิศวกรโยธา สย.13639
นายอำเภออนุมัติข้อบัญญัติ

เมื่อ..... 7 ก.ย. 2564
(ลงชื่อ)..... (เจ้าหน้าที)
(นางสาวสุวรรณี ชัยพร)
ท้องถิ่นอำเภอปทุมราชวงศา

หนังสือเสนอโครงการ
(ผู้เสนอ: ผู้เสนอ)


แบบเขียน

นางเอเชนเดจเดดเน
(ผู้ดูแล สดมอเน)

เบญจเนน

แผนการประกอบแบบหลังคา
: แปเหล็ก c ขนาด 100x50x20 3.2 mm.@ 1.00 m.

แปลนโครงหลังคา
1 : 200

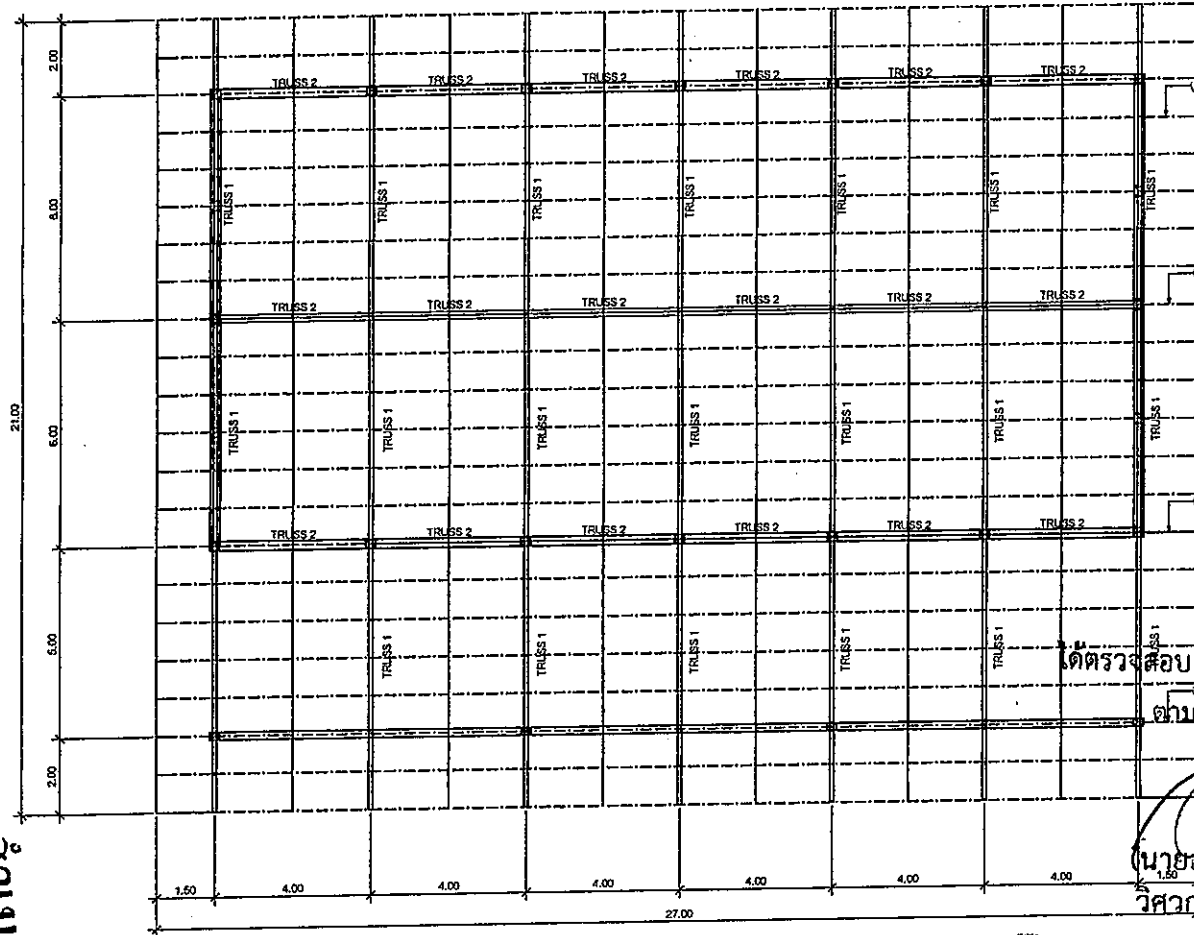

ได้ตรวจสอบ แบบรูปรายการงานก่อสร้าง
ตามหลักวิศวกรรมแล้ว
(นายอภิชาติ เกลิมวงศ์)
วิศวกรโยธา สย.13639

นายอำเภออนุมัติข้อบัญญัติ
เมื่อ 7 ก.ย. 2564
(ลงชื่อ).....เจ้าหน้าที่
(นางสาวสุวรรณี ชื่นพรม)
ท้องถิ่นอำเภอปทุมราชวงศา



องค์การบริหารส่วนตำบลโนนงาม

โครงการ: ก่อสร้าง โคมองค์การบริหาร
ส่วนตำบลโนนงาม

สถานที่ก่อสร้าง: องค์การบริหารส่วน
ตำบลโนนงาม อำเภอปทุมราชวงศา
จังหวัดอำนาจเจริญ

เขียนแบบ:

ลงชื่อ.....
(นายอมรพันธ์ ลากสาร)
พนักงานจ้างทั่วไปปฏิบัติงานธุรการ

ออกแบบ/ตรวจสอบ:

ลงชื่อ.....
(นายสุรพงษ์ พุทธิวงศ์)
นายช่างโยธาชำนาญงาน

เก็บชอบ:

ลงชื่อ.....
(นางสาวกัญญาวิรัตน์ อุดอึ้ง)
รองปลัดองค์การบริหารส่วนตำบล รักษาการแทน
ปลัดองค์การบริหารส่วนตำบล

อนุมัติ:


ลงชื่อ.....
(นายแสง ทองหล่อ)
นายกองค์การบริหารส่วนตำบลโนนงาม

แบบแสดง:

แปลนโครงหลังคา

นางณิศาณันท์ วัฒนกุล
(ผู้เขียนแบบ)

แบบเขียนใหญ่

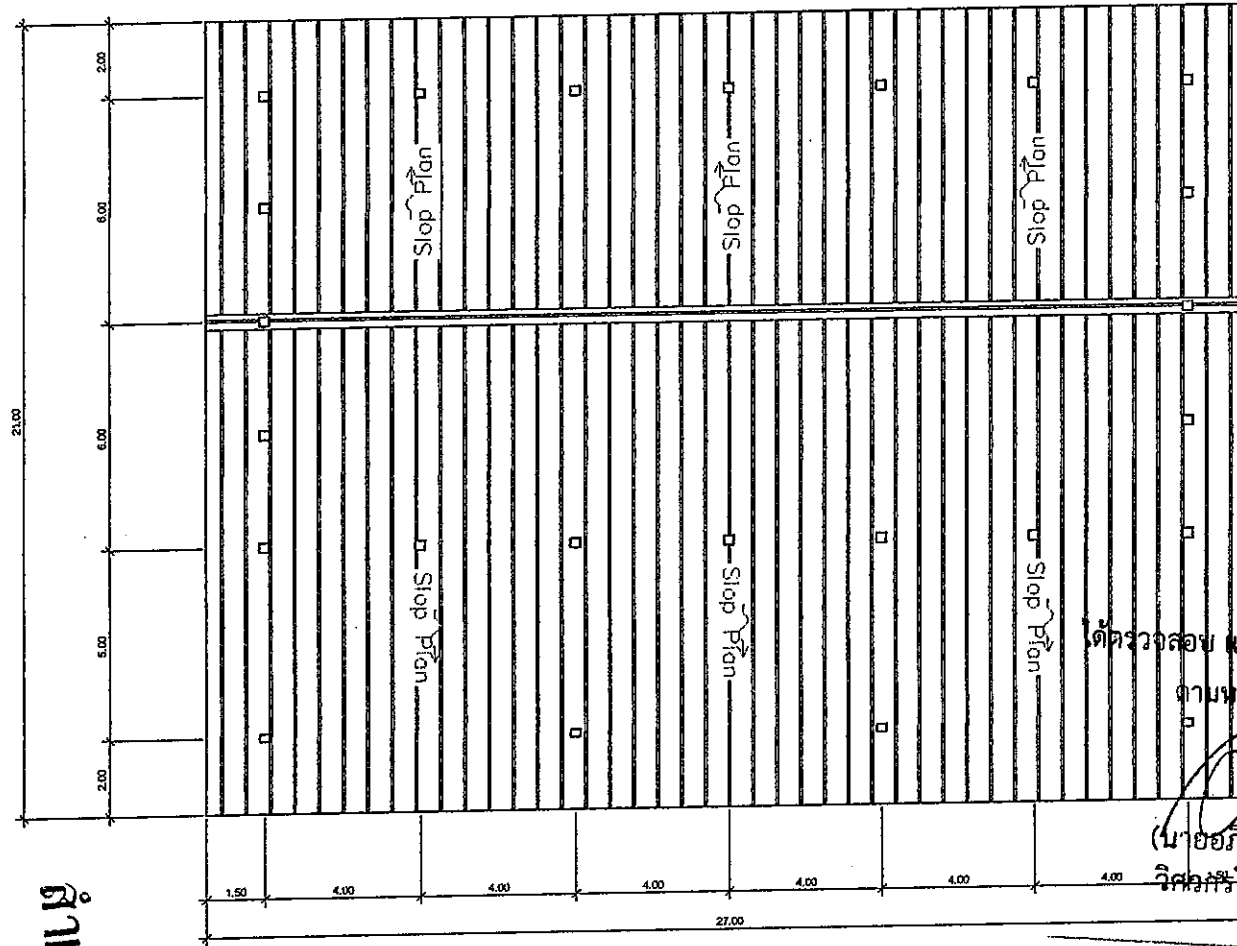

แปลนหลังคา
1 : 200

ได้ตรวจสอบ แบบบูรณาการงานก่อสร้าง

ตามหลักวิศวกรรมแล้ว

(นายอภิชาติ เจริญวงศ์)

วิศวกรโยธา สย.13639

นายอำเภออนุมัติข้อบัญญัติ

7 ก.ย. 2564

เมื่อ.....

(ลงชื่อ).....

(นางสาวสุวรรณี ชื่นพรม)

ท้องถิ่นอำเภอปทุมราชวงศา



องค์การบริหารส่วนตำบลโนนงาม

โครงการ: ก่อสร้าง โคมองค์การบริหาร
ส่วนตำบลโนนงาม

สถานที่ก่อสร้าง: องค์การบริหารส่วน
ตำบลโนนงาม อำเภอปทุมราชวงศา
จังหวัดอำนาจเจริญ

เขียนแบบ:

ลงชื่อ.....
(นายอมรพันธ์ ลาภสาร)
พนักงานจ้างทั่วไปปฏิบัติงานธุรการ

ออกแบบ/ตรวจสอบ:

ลงชื่อ.....
(นายสุรพงษ์ พุทธิวงศ์)
นายช่างโยธาชำนาญงาน

เห็นชอบ:


ลงชื่อ.....
(นางสาวกัญญาพร ฤทธิงศ์)
รองปลัดองค์การบริหารส่วนตำบล รักษาการแทน
ปลัดองค์การบริหารส่วนตำบล

อนุมัติ:

ลงชื่อ.....
(นายแสง ทองหล่อ)
นายกองค์การบริหารส่วนตำบลโนนงาม

แบบแสดง:

แปลนหลังคา

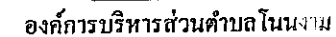

โครงการ: ก่อสร้างโดมองค์การบริหาร
ส่วนตำบลโนนงาม

สถานที่ก่อสร้าง: องค์การบริหารส่วน
ตำบลโนนงาม อำเภอปทุมราชวงศา
จังหวัดอำนาจเจริญ

เขียนแบบ:

คิงชี

(นายอรรถพันธ์ ลากसार)

พนักงานจ้างทั่วไปปฏิบัติงานธุรการ

ออกแบบ/ตรวจสอบ:

ពង្ស័យ

(นายสุรพงษ์ พุทธิวงศ์)

นายช่างโยธาชำนาญงาน

เห็นชอบ:

สงฆ์

(นางสาวกัญญาพรรณ นุศลสิงห์)

รองปลัดองค์การบริหารส่วนตำบล รักษาการแทน
ปลัดองค์การบริหารส่วนตำบล

ឈ្មោះ:


ငါ့အဖို့

(นายแสง ทองหล่อ)

นายกองค์การบริหารส่วนตำบลโนนงาม

แบบแสดง:

แปลนพื้น

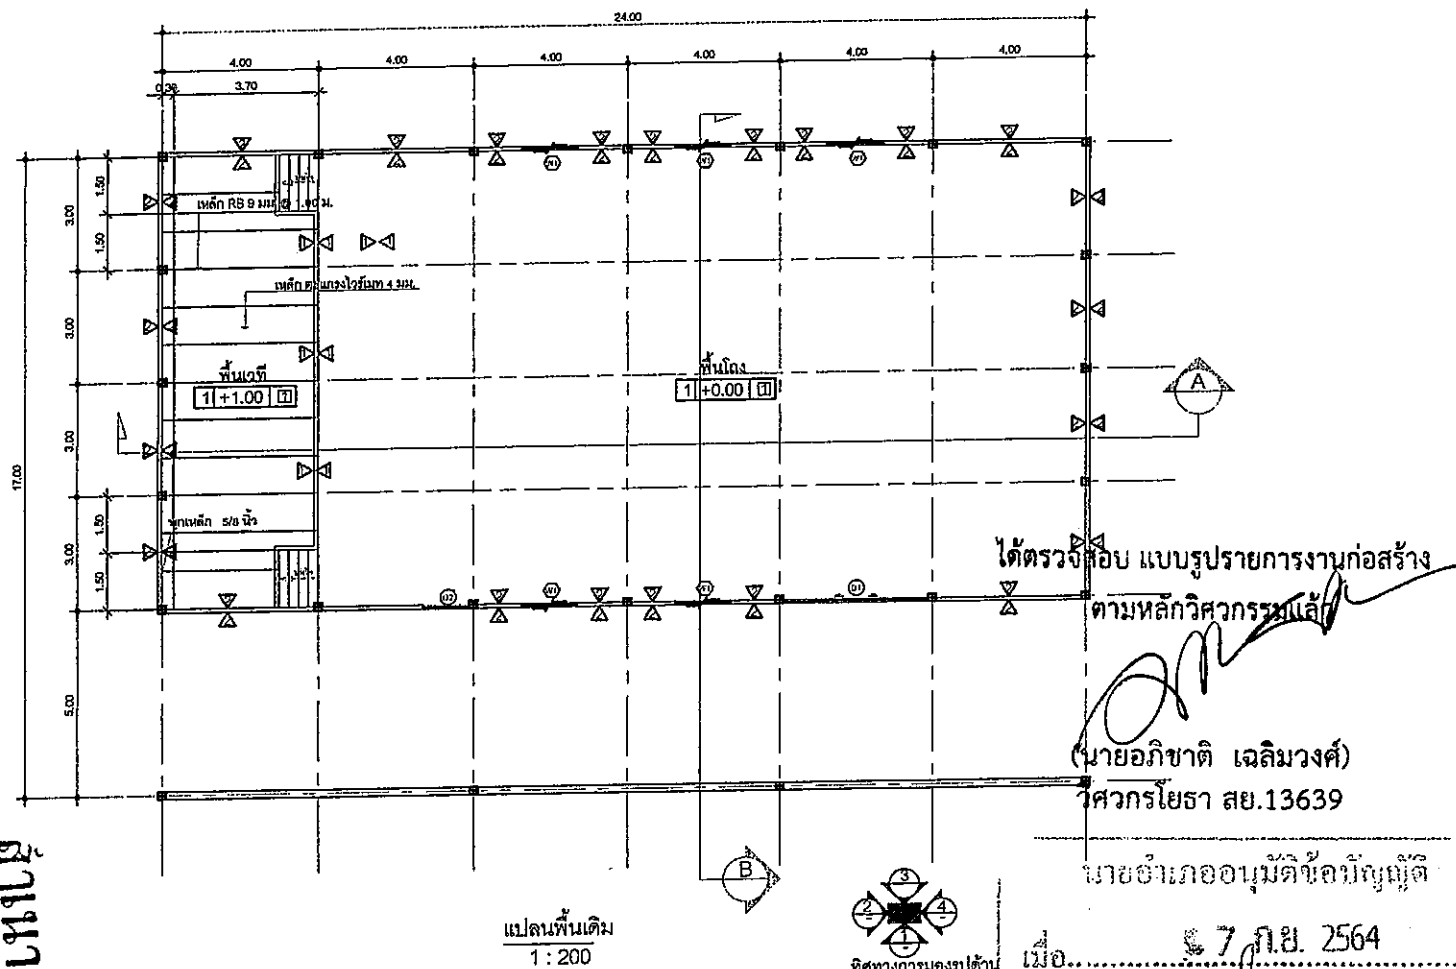

7. 7. 2564

(ลงชื่อ).....เจ้าหน้าที่

(นางสาวสุวรรณี ขันพรม)

ห้องดินอำเภอบึงสามพัน

๒ (นายสุรพงษ์ พุกธวัชวงศ์)
นายช่างโยธาชำนาญงาน

ສຳນຳຖືກຕື່ງ



องค์การบริหารส่วนตำบลโนนงาม

โครงการ: ก่อสร้างโคกองค์การบริหาร
ส่วนตำบลโนนงาม

สถานที่ก่อสร้าง: องค์การบริหารส่วน
ตำบลโนนงาม อำเภอปทุมราชวงศา
จังหวัดอำนาจเจริญ

เขียนแบบ:

ลงชื่อ.....
(นายอมรพันธ์ ลาภสาร)
พนักงานจ้างทั่วไปปฏิบัติงานสุจริต

ออกแบบ/ตรวจสอบ:

ลงชื่อ.....
(นายสุรพงษ์ พุทธิวงศ์)
นายช่างโยธาชำนาญงาน

เห็นชอบ:


ลงชื่อ.....
(นางสาวกัญญาพรณ์ กุลสิงห์)
รองปลัดองค์การบริหารส่วนตำบล รักษาการแทน
ปลัดองค์การบริหารส่วนตำบล

อนุมัติ:


ลงชื่อ.....
(นายแสง ทองหล่อ)
นายกองค์การบริหารส่วนตำบลโนนงาม

แบบแสดง:

รูปตัด A B

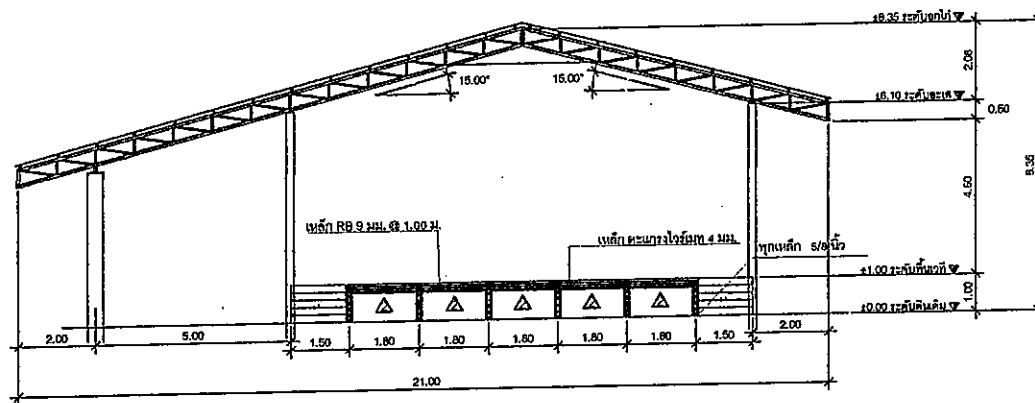

รูปตัด B

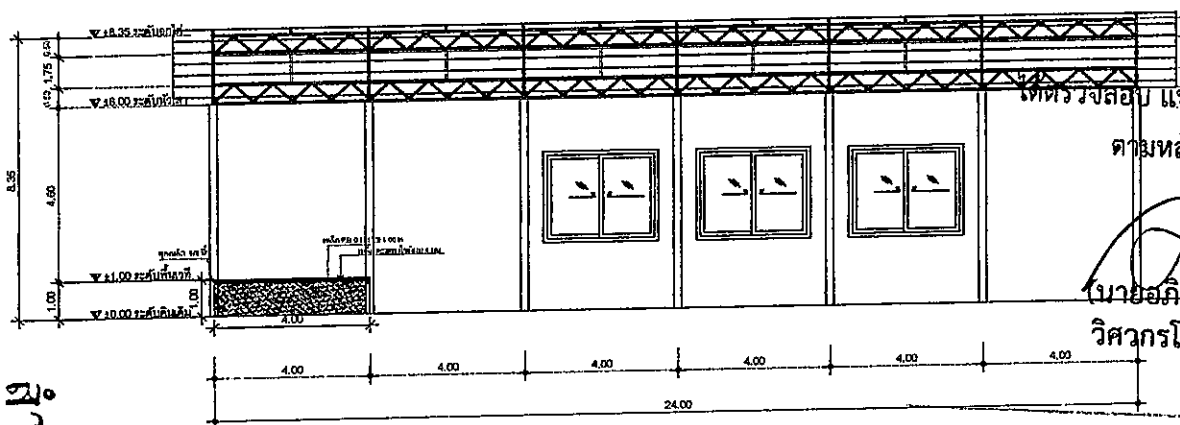

รูปตัด A
1 : 200

ได้ตรวจรอบ แบบรูปรายการงานก่อสร้าง

ตามหลักวิศวกรรมแล้ว

(นายอภิชาติ เกลิมวงศ์)
วิศวกรโยธา สย.13639

นายอำเภออนุมัติข้อบัญญัติ

เมื่อ 7 ก.ย. 2564

(ลงชื่อ).....เจ้าหน้าที

(นางสาวสุวรรณี ชื่นพรม)
ท้องถิ่นอำเภอปทุมราชวงศา

หนังสือเสนอโครงการ
(ผู้เสนอ: ส.อ.น.น.น.)

แบบเขียน



องค์การบริหารส่วนตำบลโนนจาน

โครงการ: ก่อสร้างโคกองค์การบริหารส่วนตำบลโนนจาน

สถานที่ก่อสร้าง: องค์การบริหารส่วนตำบลโนนจาน อำเภอปทุมราชวงศา จังหวัดอำนาจเจริญ

เขียนแบบ:

ลงชื่อ.....
(นายอมรพันธ์ ลาภสาร)
พนักงานช่างทั่วไปปฏิบัติงานธุรการ

ออกแบบ/ตรวจสอบ:

ลงชื่อ.....
(นายสุรพงษ์ พุทธิวงศ์)
นายช่างโยธาชำนาญงาน

เห็นชอบ:


ลงชื่อ.....
(นางสาวกัญญาพร ฤทธิงศ์)
รองปลัดองค์การบริหารส่วนตำบล รักษาการนายช่างโยธาชำนาญงาน
ปลัดองค์การบริหารส่วนตำบล

อนุมัติ:


ลงชื่อ.....
(นายแสง ทองหล่อ)
นายกองค์การบริหารส่วนตำบลโนนจาน

แบบแสดง:

แปลนขยาย

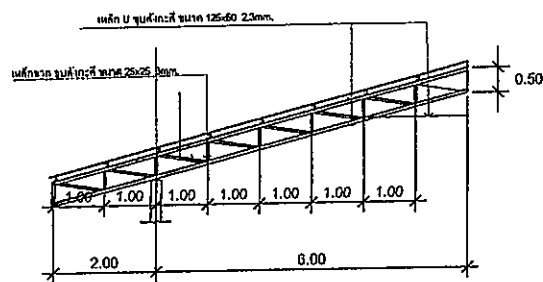




แบบขยาย TRUSS 1
NTS

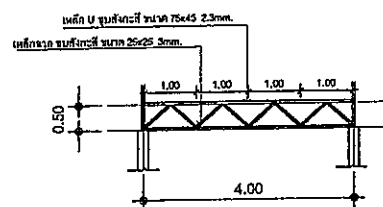

แบบขยาย TRUSS 2
NTS



แบบขยาย
NTS

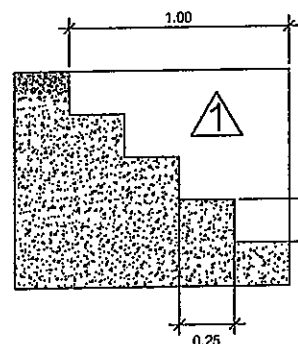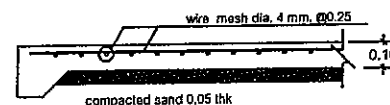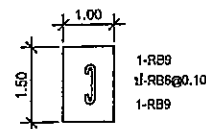

ได้ตรวจสอบ แบบรูปรายการงานก่อสร้าง
ตามหลักวิศวกรรมแล้ว

(นายอภิชาติ เจริญวงศ์)
วิศวกรโยธา สย.13639

นายอำเภออนุมัติข้อบัญญัติ


เมื่อ ๗ ก.ย. 2564

(ลงชื่อ).....
(นางสาวสุวรรณี ชื่นธรรม)
ท้องถิ่นอำเภอปทุมราชวงศา

หนังสือแจ้งเหตุฉุกเฉิน
(ผู้ดูแลพื้นที่ ส.อ.อ.อ.อ.)
นายอำเภอ

หนังสือเสนอแบบไฟฟ้า
(ผู้เสนอแบบ, ผู้รับแบบ)

แบบเสนอแบบ

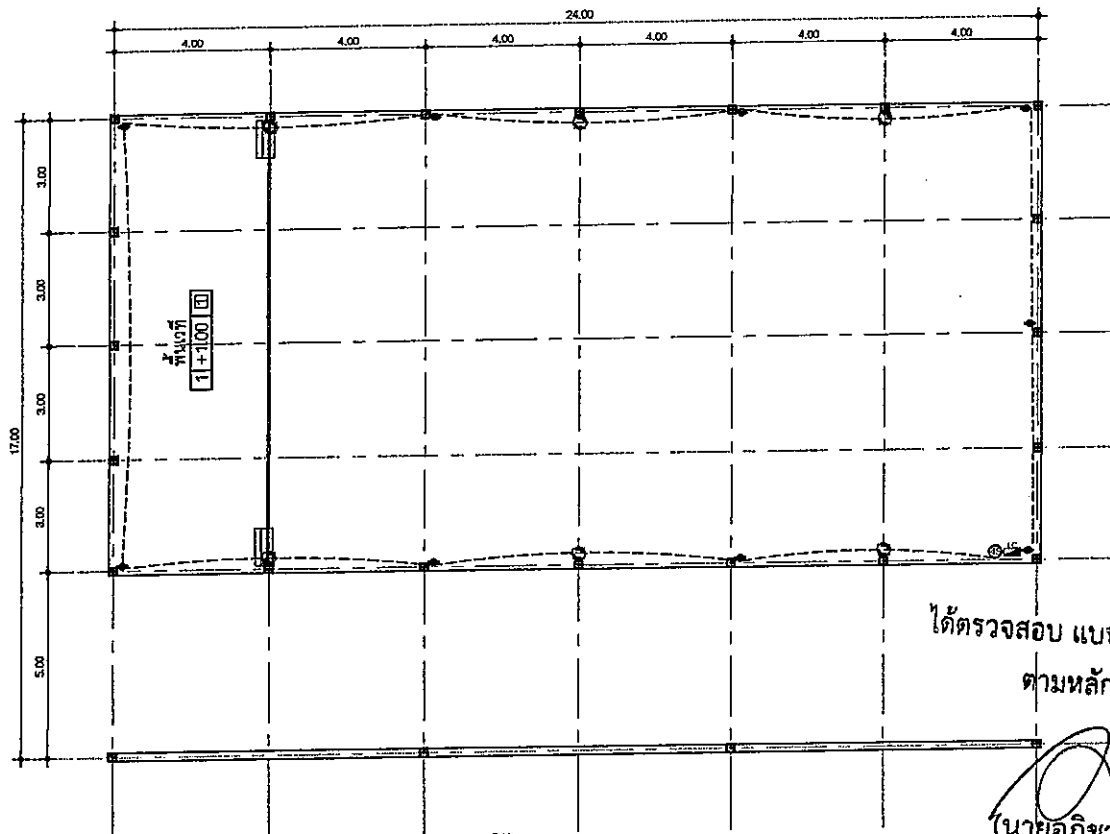

รายการประกอบแบบไฟฟ้า

สัญลักษณ์	หมายเหตุ
○	ปลั๊กไฟ LED 400 W 200V
□	ตู้ควบคุมไฟฟ้าแรงดันต่ำ
○	ปลั๊กไฟแรงดันต่ำ (ตามปกติ)
○	สายเคเบิลภายในอาคาร ขนาด 1" x 1.5 mm2 BL 750 โวลต์
○	สม.ตามกฎกระทรวง

หมายเหตุ

- ขอบเขตไฟฟ้าให้ใช้กับอาคารที่ก่อสร้างขึ้นใหม่เท่านั้น
- การติดตั้งระบบไฟฟ้าภายในอาคารจะให้เป็นไปตามมาตรฐานของวิศวกรรมไฟฟ้า
- ค่าใช้จ่ายในการติดตั้งระบบไฟฟ้าจะขึ้นอยู่กับขนาดและลักษณะของอาคาร
ได้ตรวจสอบ แบบรายการงานก่อสร้าง
ตามหลักวิศวกรรมแล้ว

(นายอภิชาติ เจริญวงศ์)

นายอำเภอนุมิต์ชัยบุรี
วิศวกรโยธา สย.13639

นายอำเภอนุมิต์ชัยบุรี

เมื่อ 7 ก.ย. 2564

(ลงชื่อ) (เจ้าหน้าที่)

(นางสาวสุวรรณี ชื่นพรม)

ห้องเรียนอำเภอบึงนาราง



องค์การบริหารส่วนตำบลโนนงาม

โครงการ: ก่อสร้างโครงการบริหาร
ส่วนตำบลโนนงาม

สถานที่ก่อสร้าง: องค์การบริหารส่วน
ตำบลโนนงาม อำเภอชุมพวง
จังหวัดอำนาจเจริญ

เขียนแบบ:

ลงชื่อ
(นายสมรพันธ์ ลากสาร)
พนักงานช่างทั่วไปปฏิบัติงาน

ออกแบบ/ตรวจสอบ:

ลงชื่อ
(นายสุรพงษ์ พุทธิวงศ์)
นายช่างโยธาชำนาญงาน

เห็นชอบ:

ลงชื่อ
(นางสาวกัญญาพร ฤกษ์)
รองปลัดองค์การบริหารส่วนตำบล รักษาราชการแทน
ปลัดองค์การบริหารส่วนตำบล

อนุมัติ:

ลงชื่อ
(นายแสง ทองหล่อ)
นายกองค์การบริหารส่วนตำบลโนนงาม

แบบแสดง:

แปลนไฟฟ้า



องค์การบริหารส่วนตำบลโนนงาม

โครงการ: ก่อสร้าง โคมองค์การบริหาร
ส่วนตำบลโนนงาม

สถานที่ก่อสร้าง: องค์การบริหารส่วน
ตำบลโนนงาม อำเภอปทุมราชวงศา
จังหวัดอำนาจเจริญ

เขียนแบบ:

ลงชื่อ.....
(นายอมรพันธ์ ลาภสาร)
พนักงานจ้างทั่วไปปฏิบัติงานธุรการ

ออกแบบ/ตรวจสอบ:

ลงชื่อ.....
(นายสุรพงษ์ หุทริวงศ์)
นายช่างโยธาชำนาญงาน

เห็นชอบ:


ลงชื่อ.....
(นางสาวอุษณารัตน์ กุลสิงห์)
ปลัดองค์การบริหารส่วนตำบล รักษาการนางาน
ปลัดองค์การบริหารส่วนตำบล

อนุมัติ:


ลงชื่อ.....
(นายแสง ทองหล่อ)
นายกองค์การบริหารส่วนตำบลโนนงาม

แบบแสดง:


ขยายประตูหน้าต่าง

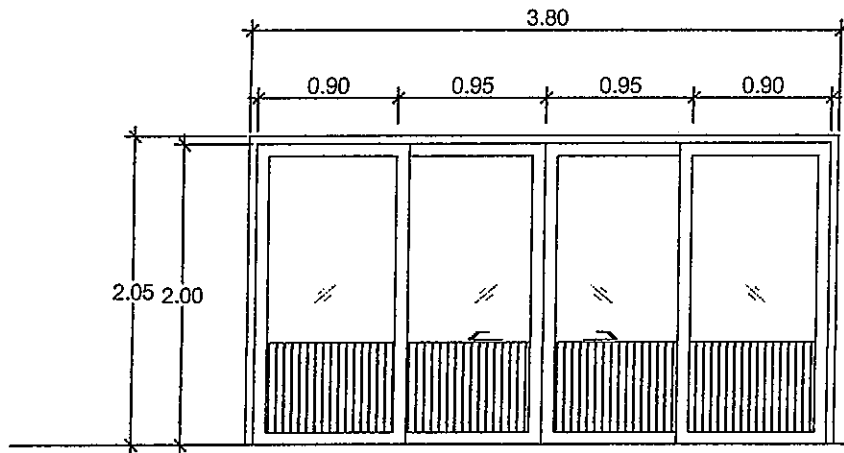

D1

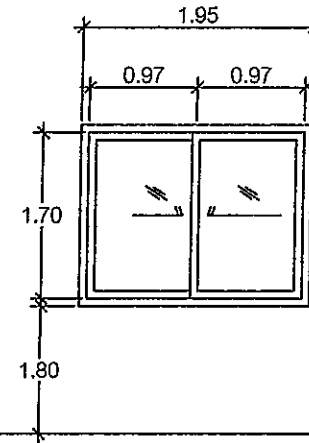

W1

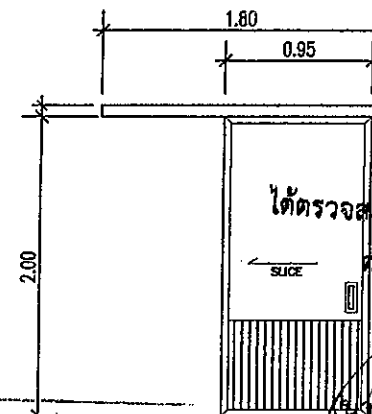

D2

นางอัมมวดี เกตุทอง
(นางอัมมวดี เกตุทอง)

ส่วนงานช่าง

หมายเหตุ

ประตูและหน้าต่างให้ติดตั้งผ้าม่าน จำนวน 7 ชุด ขนาด ตามความเหมาะสม

ขยายประตู - หน้าต่าง
มาตราส่วน 1 : 50

นายอำเภออุบลราชธานี

- 7 ก.ย. 2564

เมื่อ.....
(ลงชื่อ).....
(นางสาวสุวรรณี ขันพรวน)
ท้องถิ่นอำเภอปทุมราชวงศา

ได้ตรวจสอบ แบบรูปรายการงานก่อสร้าง
ตามหลักวิศวกรรมแล้ว

(นายอภิชาติ เกลิมวงศ์)
วิศวกรโยธา สย.13639